
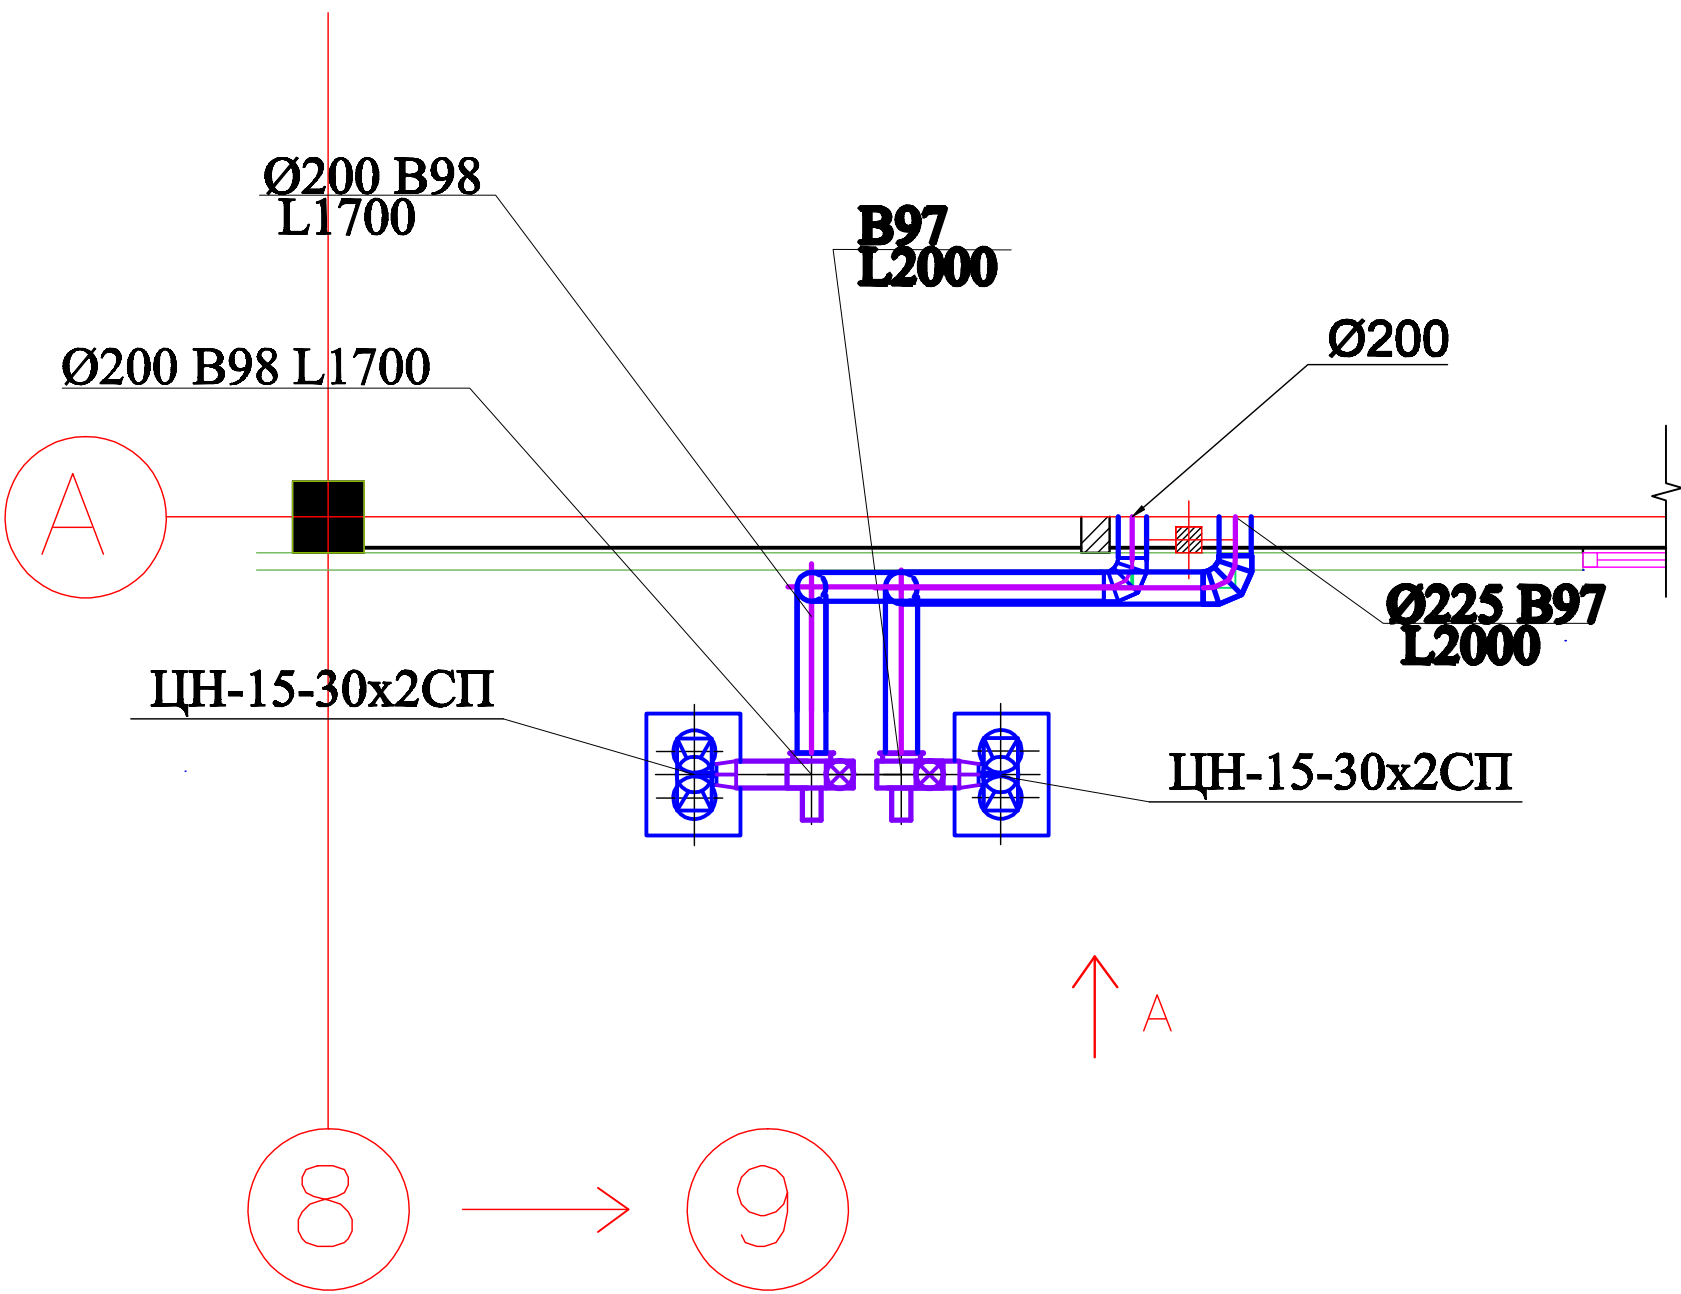


Блок №11

Вид А

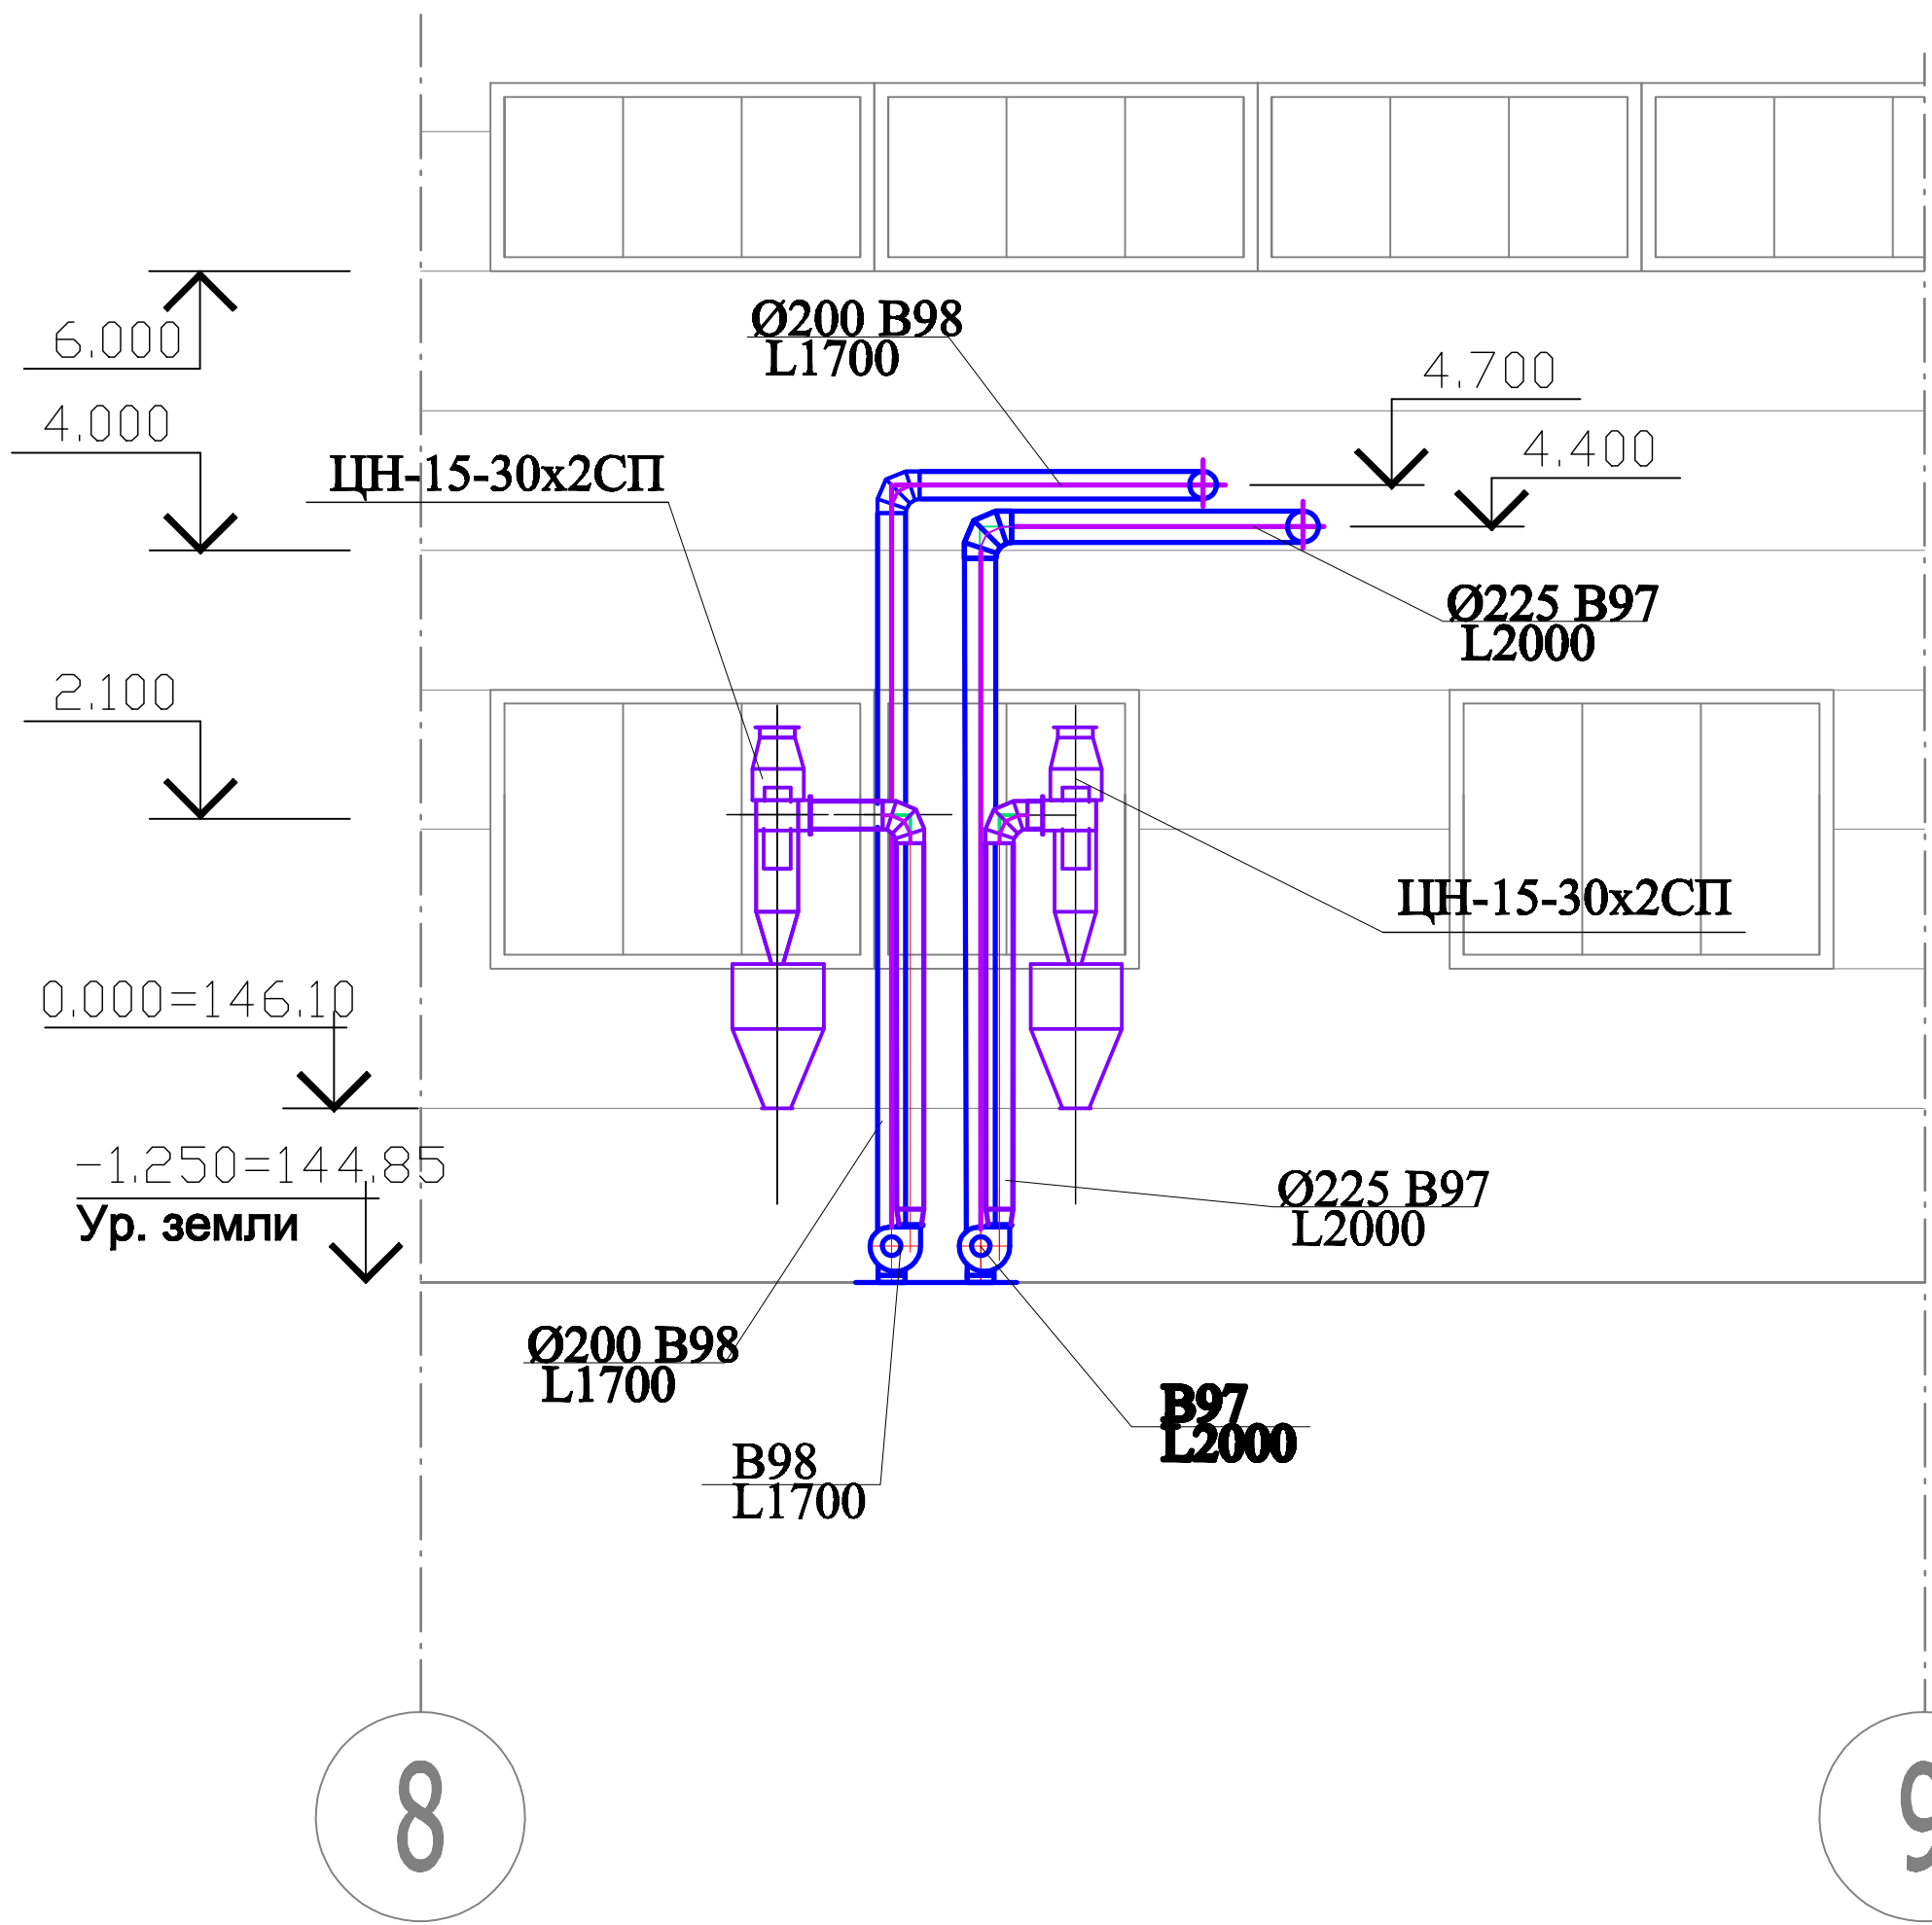

Примечание:

1. Приточные системы теплоизолируются - от воздухозабора до калорифера подогрева b=40мм, транзитные участки воздуховодов приточных систем, проходящих по улице - b=18мм. Вытяжные системы, расположенные в помещении - от вентилятора до устья шахты b=10мм. Вытяжные системы, расположенные на кровле - от выхода воздуховода из шахты до края выбросного отверстия, b=10мм.
2. Транзитные участки воздуховодов покрываются огнезащитным покрытием.

						Заказчик "ИСК ЕВРАЗИЯ" ОПМ-011/1-08				ОВ1-1-14		
						Реконструкция блоков А и ВЗ, корпуса №5 ПЛК "Северное Домодедово" под производственные нужды ЗАО "Мультифлекс", расположенного по адресу: М.О. г. Домодедово, м-н Северный, ул. Логистическая, д. 1/3						
1	-	Нов.	03-08		20.10.08							
Изм. Кол.уч. Лист № док.		Подп.		Дата								
Ген.директор		Шевелева Г.И.				Блок А.				Стадия	Лист	Листов
ГИП		Никофоров А.В.				Перепрофилирование складского корпуса в производственный корпус.				Р	14	18
Гл. спец.		Фомичев А.В.										
Вед. спец.		Фокин А.А.										
Инж.		Столякин Г.М.				Установка вытяжных систем В97, В98 на фасаде здания. М1:50					ООО "КИМ-Ш"	
Н. контр.		Федоров А.Ю.										