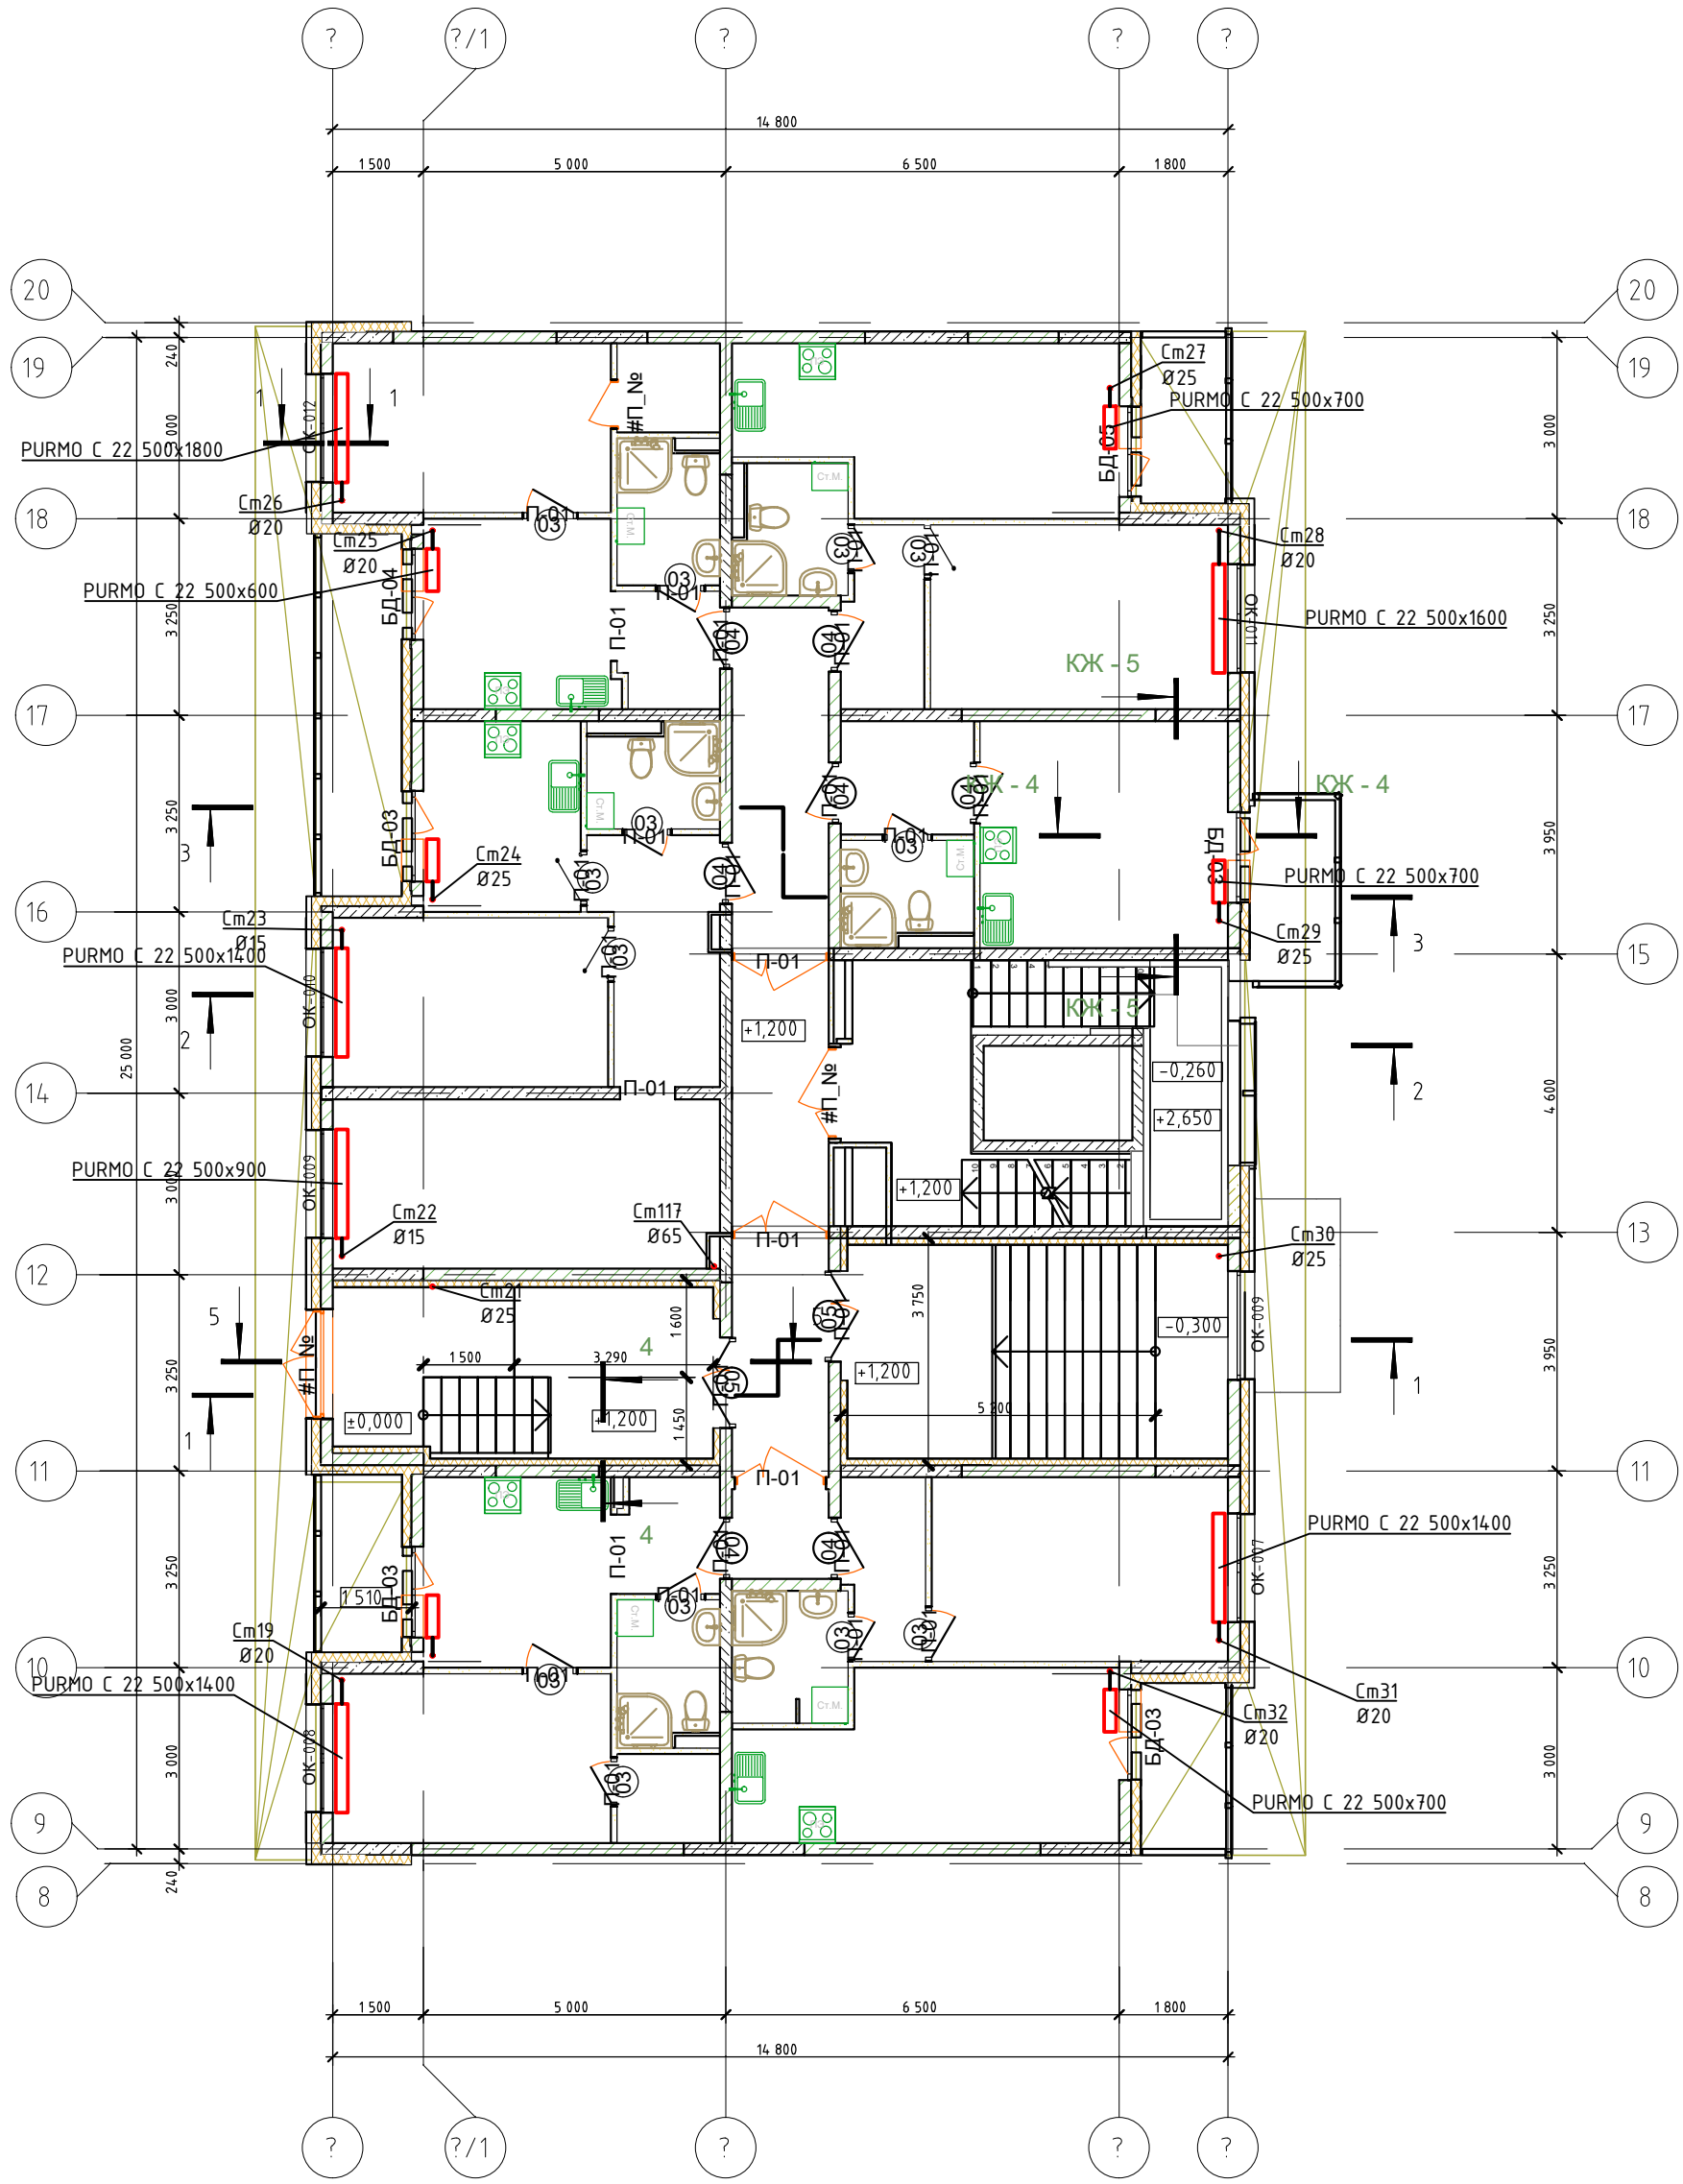

– подающий, обратный трубопровод

– изолированный трубопровод

Примечание:

1. Трубы и стояки условно отнесены от стен.

2. Все трубопроводы, прокладываемые в подвале и местах общего пользования полежат тепловой изоляции.

Изм.	Кол. уч.	Лист	№ док.	Подпись	Дата	2020/Н187-Р-ОВ2		
						Многоэтажный жилой дом корпус 7 по адресу: г. Москва, поселение Филимонковское, д. Староселье		
ГИП		Гончар А.А.			04.2020	Система отопления	Стадия	Лист	Листов
Разраб.		Рябов			04.2020		Р	7	66
Провер.		Гончар А.А.			04.2020				
						План системы отопления жилых помещений. Секция В. План первого этажа.		
Н. контр.		Горбунов			04.2020				

Согласовано

Взам. инв. №

Подп. и дата

Инв. № подл.

А3 (книжный)