


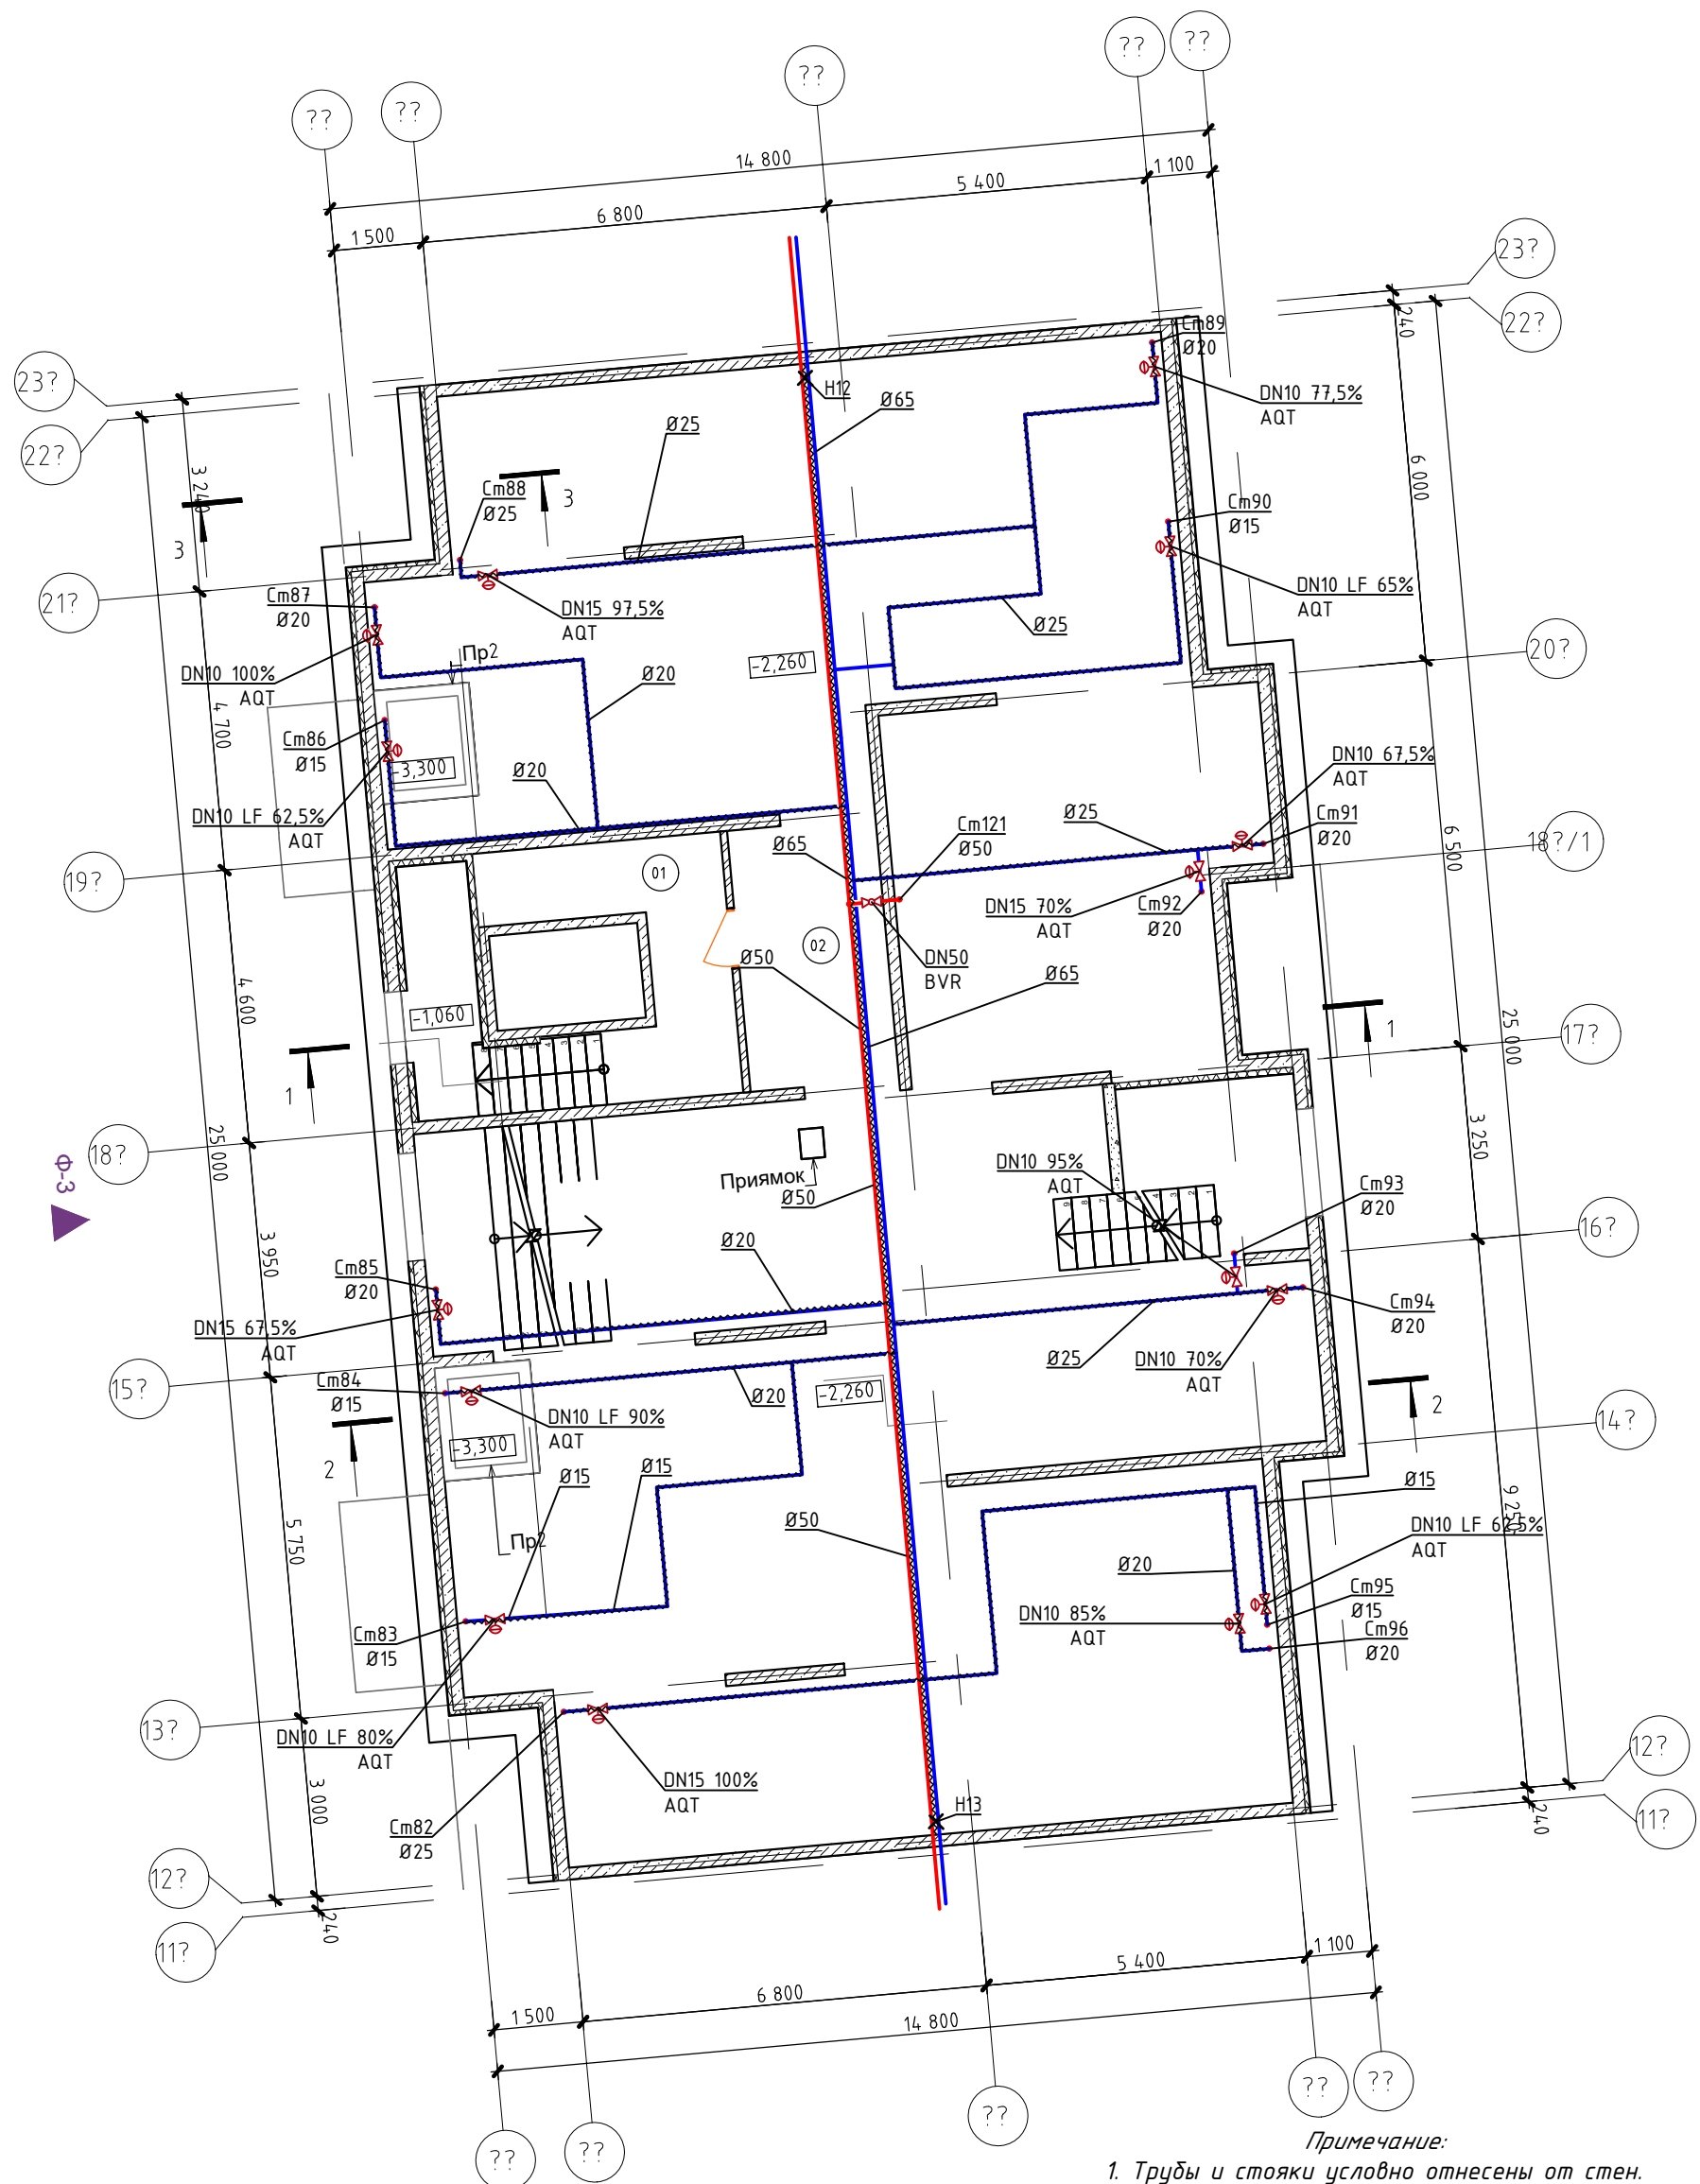

— подающий, обратный трубопровод

~~~~~ — изолированный трубопровод

Примечание:  
1. Трубы и стояки условно отнесены от стен.  
2. Все трубопроводы, прокладываемые в подвале и местах общего пользования подлежат тепловой изоляции.

|           |          |             |        |         |         |                                                                                               |        |      |        |
|-----------|----------|-------------|--------|---------|---------|-----------------------------------------------------------------------------------------------|--------|------|--------|
|           |          |             |        |         |         | 2020/H187-P-OB2                                                                               |        |      |        |
|           |          |             |        |         |         | Многоэтажный жилой дом корпус 7 по адресу: г. Москва, поселение Филимонковское, д. Староселье |        |      |        |
| Изм.      | Кол. уч. | Лист        | № док. | Подпись | Дата    | Система отопления                                                                             | Стадия | Лист | Листов |
| ГИП       |          | Гончар А.А. |        |         | 04.2020 |                                                                                               | Р      | 22   | 66     |
| Разраб.   |          | Рябов       |        |         | 04.2020 |                                                                                               |        |      |        |
| Провер.   |          | Гончар А.А. |        |         | 04.2020 | План системы отопления жилых помещений.<br>Секция Ф. План подвала.                            |        |      |        |
| Н. контр. |          | Горбунов    |        |         | 04.2020 |                                                                                               |        |      |        |