


Примечание:

- 1. Трубы и стояки условно отнесены от стен.
- 2. Все трубопроводы, прокладываемые в подвале и местах общего пользования пожелат теплоизоляции.

- подающий, обратный трубопровод

----- - изолированный трубопровод

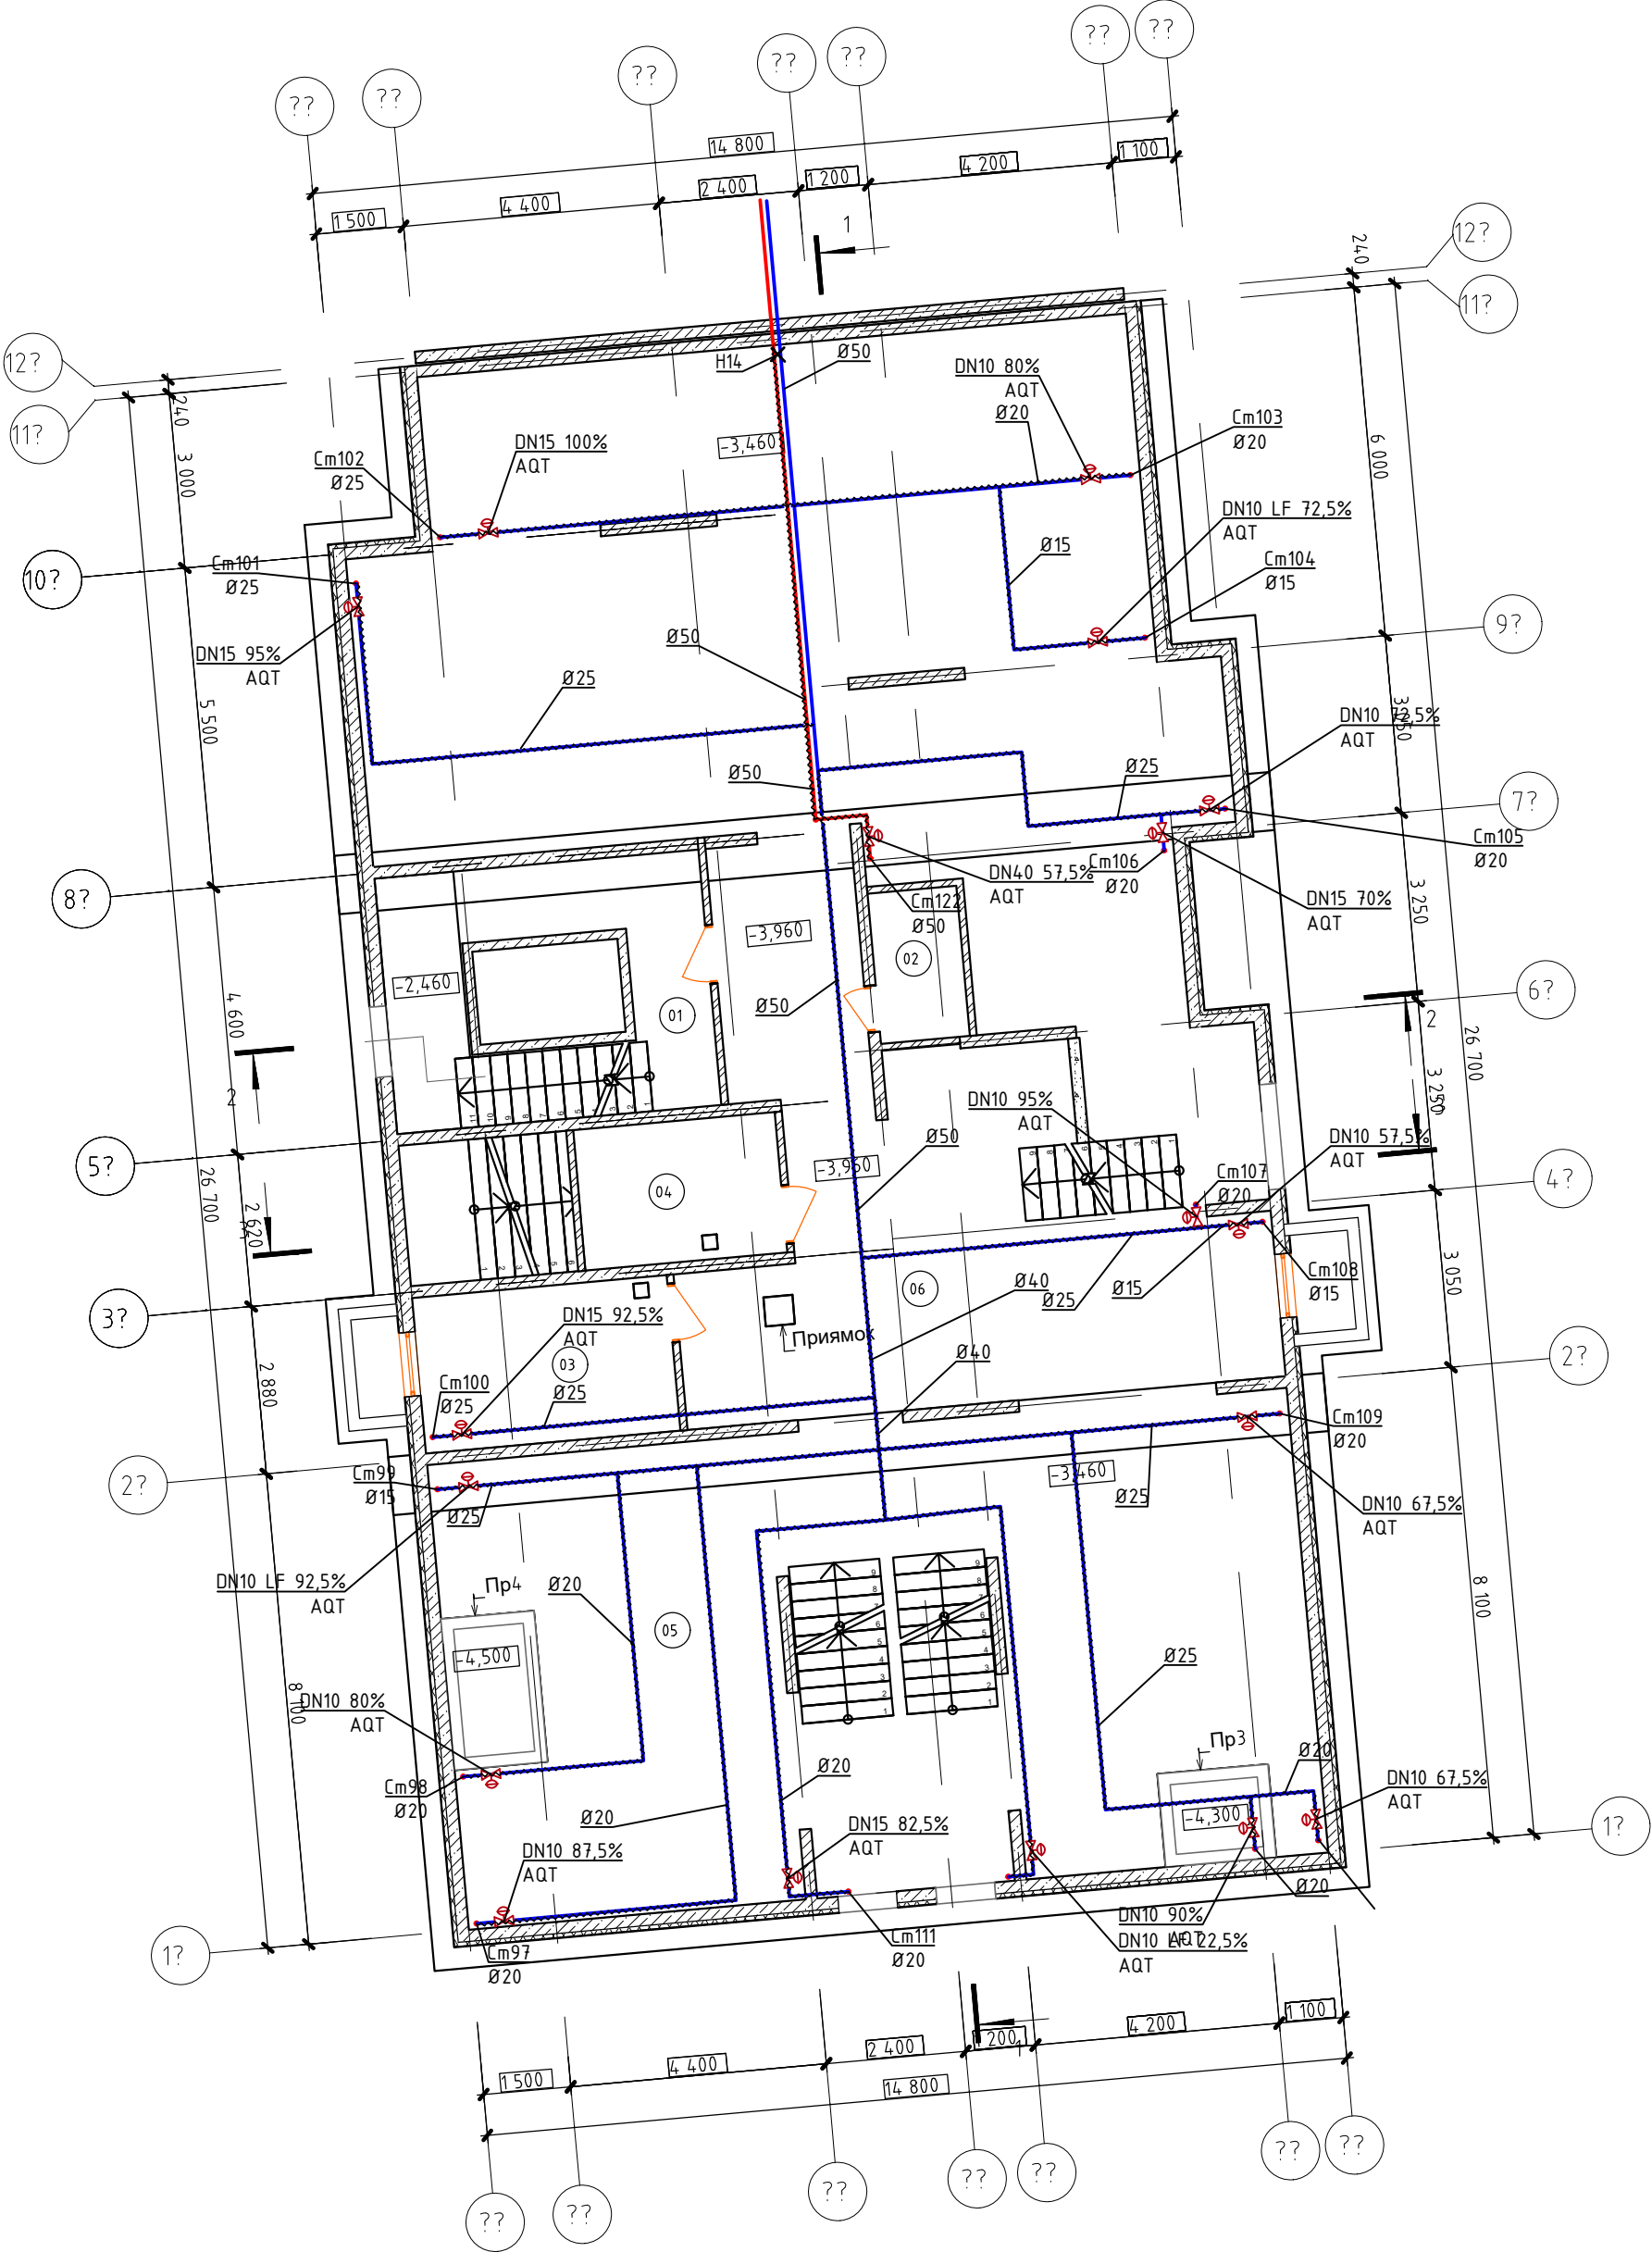

Согласовано					
Инв. № подл.					
Подп. и дата					
Взам. инв. №					

Изм.	Кол. уч.	Лист	№ док.	Подпись	Дата
ГИП		Гончар А.А.			04.2020
Разраб.		Рябов			04.2020
Провер.		Гончар А.А.			04.2020
Н. контр.		Горбунов			04.2020

2020/H187-P-OB2			
Многоэтажный жилой дом корпус 7 по адресу: г. Москва, поселение Филимонковское, д. Староселье			
Система отопления	Стадия	Лист	Листов
	Р	26	66
План системы отопления жилых помещений. Секция Г. План подвала.			