


Примечание:

1. Трубы и стояки условно отнесены от стен.
2. Все трубопроводы, прокладываемые в подвале и местах общего пользования пойдут тепловой изоляции.
3. Разместить радиаторы в МОП и на лестничных клетках на высоте 2200.

- подающий, обратный трубопровод

----- - изолированный трубопровод

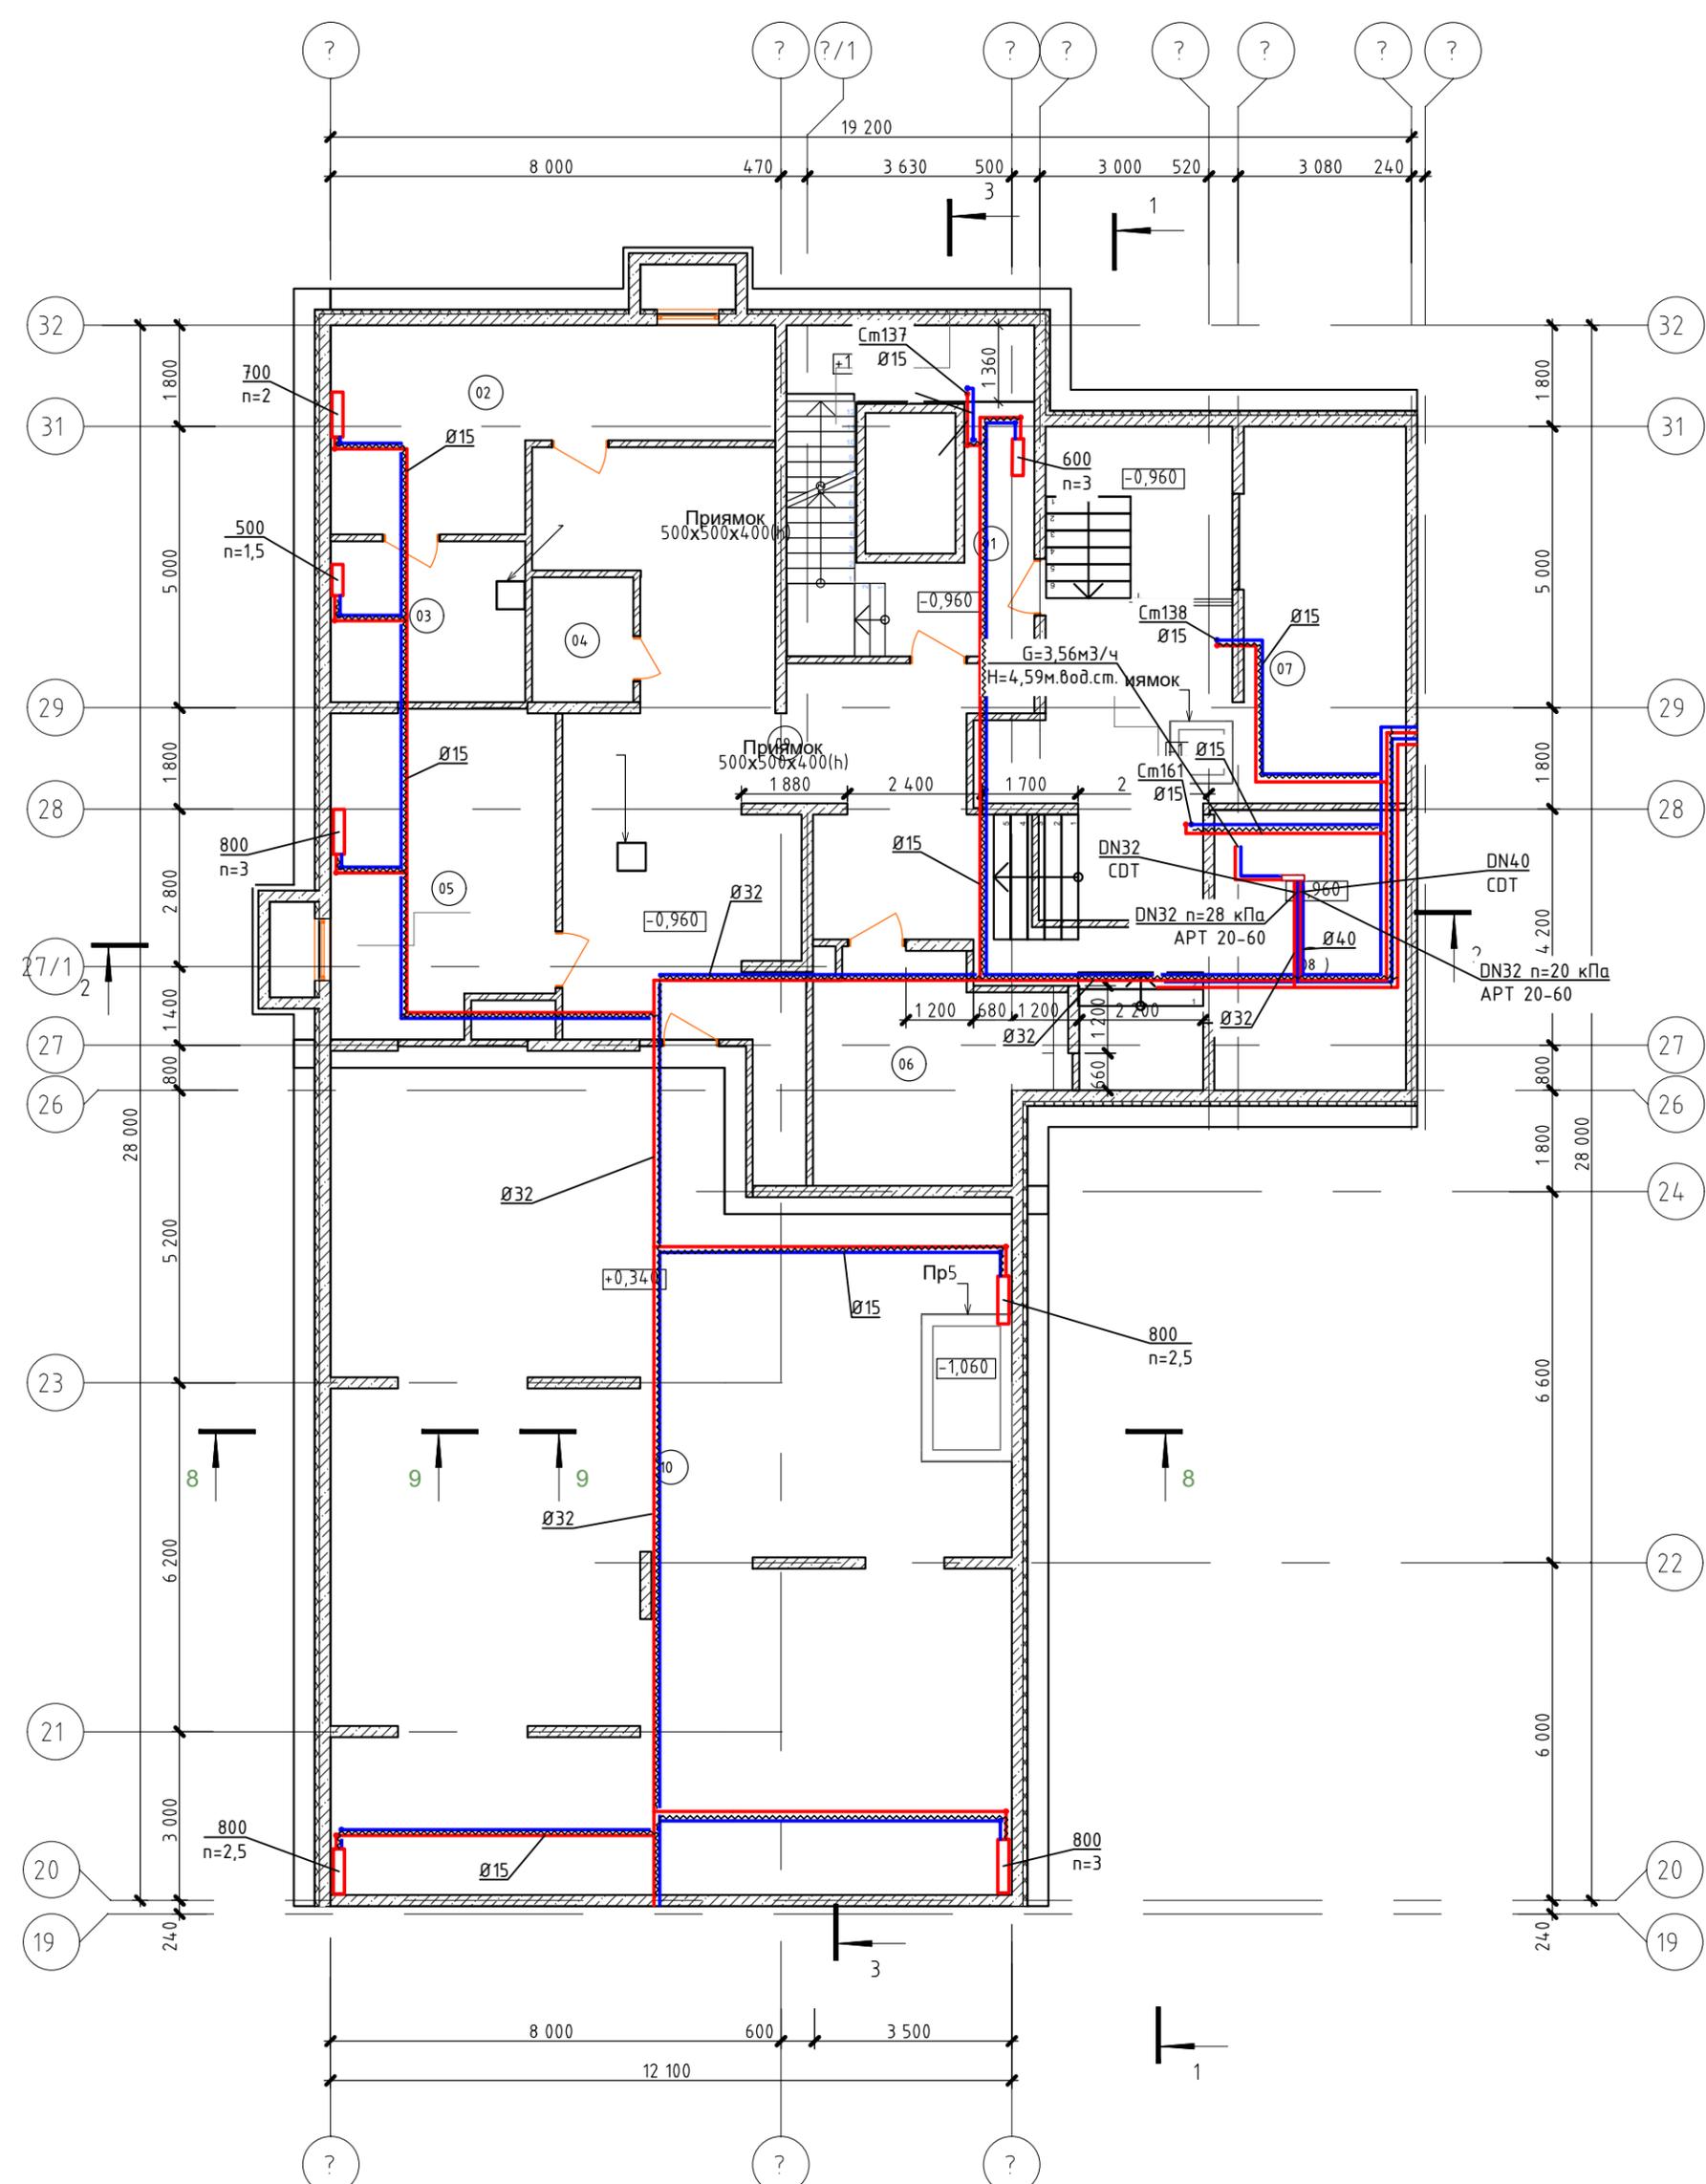

Согласовано			
Инв. № подл.			
Подп. и дата			
Взам. инв. №			

Изм.	Кол. уч.	Лист	№ док.	Подпись	Дата
ГИП		Гончар А.А.		<i>[Signature]</i>	04.2020
Разраб.		Рябов		<i>[Signature]</i>	04.2020
Провер.		Гончар А.А.		<i>[Signature]</i>	04.2020
Н. контр.		Горбунов		<i>[Signature]</i>	04.2020

2020/Н187-Р-0В2		
Многоэтажный жилой дом корпус 7 по адресу: г. Москва, поселение Филимонковское, д. Староселье		
Система отопления	Стадия	Лист
План системы отопления общедомовых помещений. Секция С. План подвала.	Р	48
		66