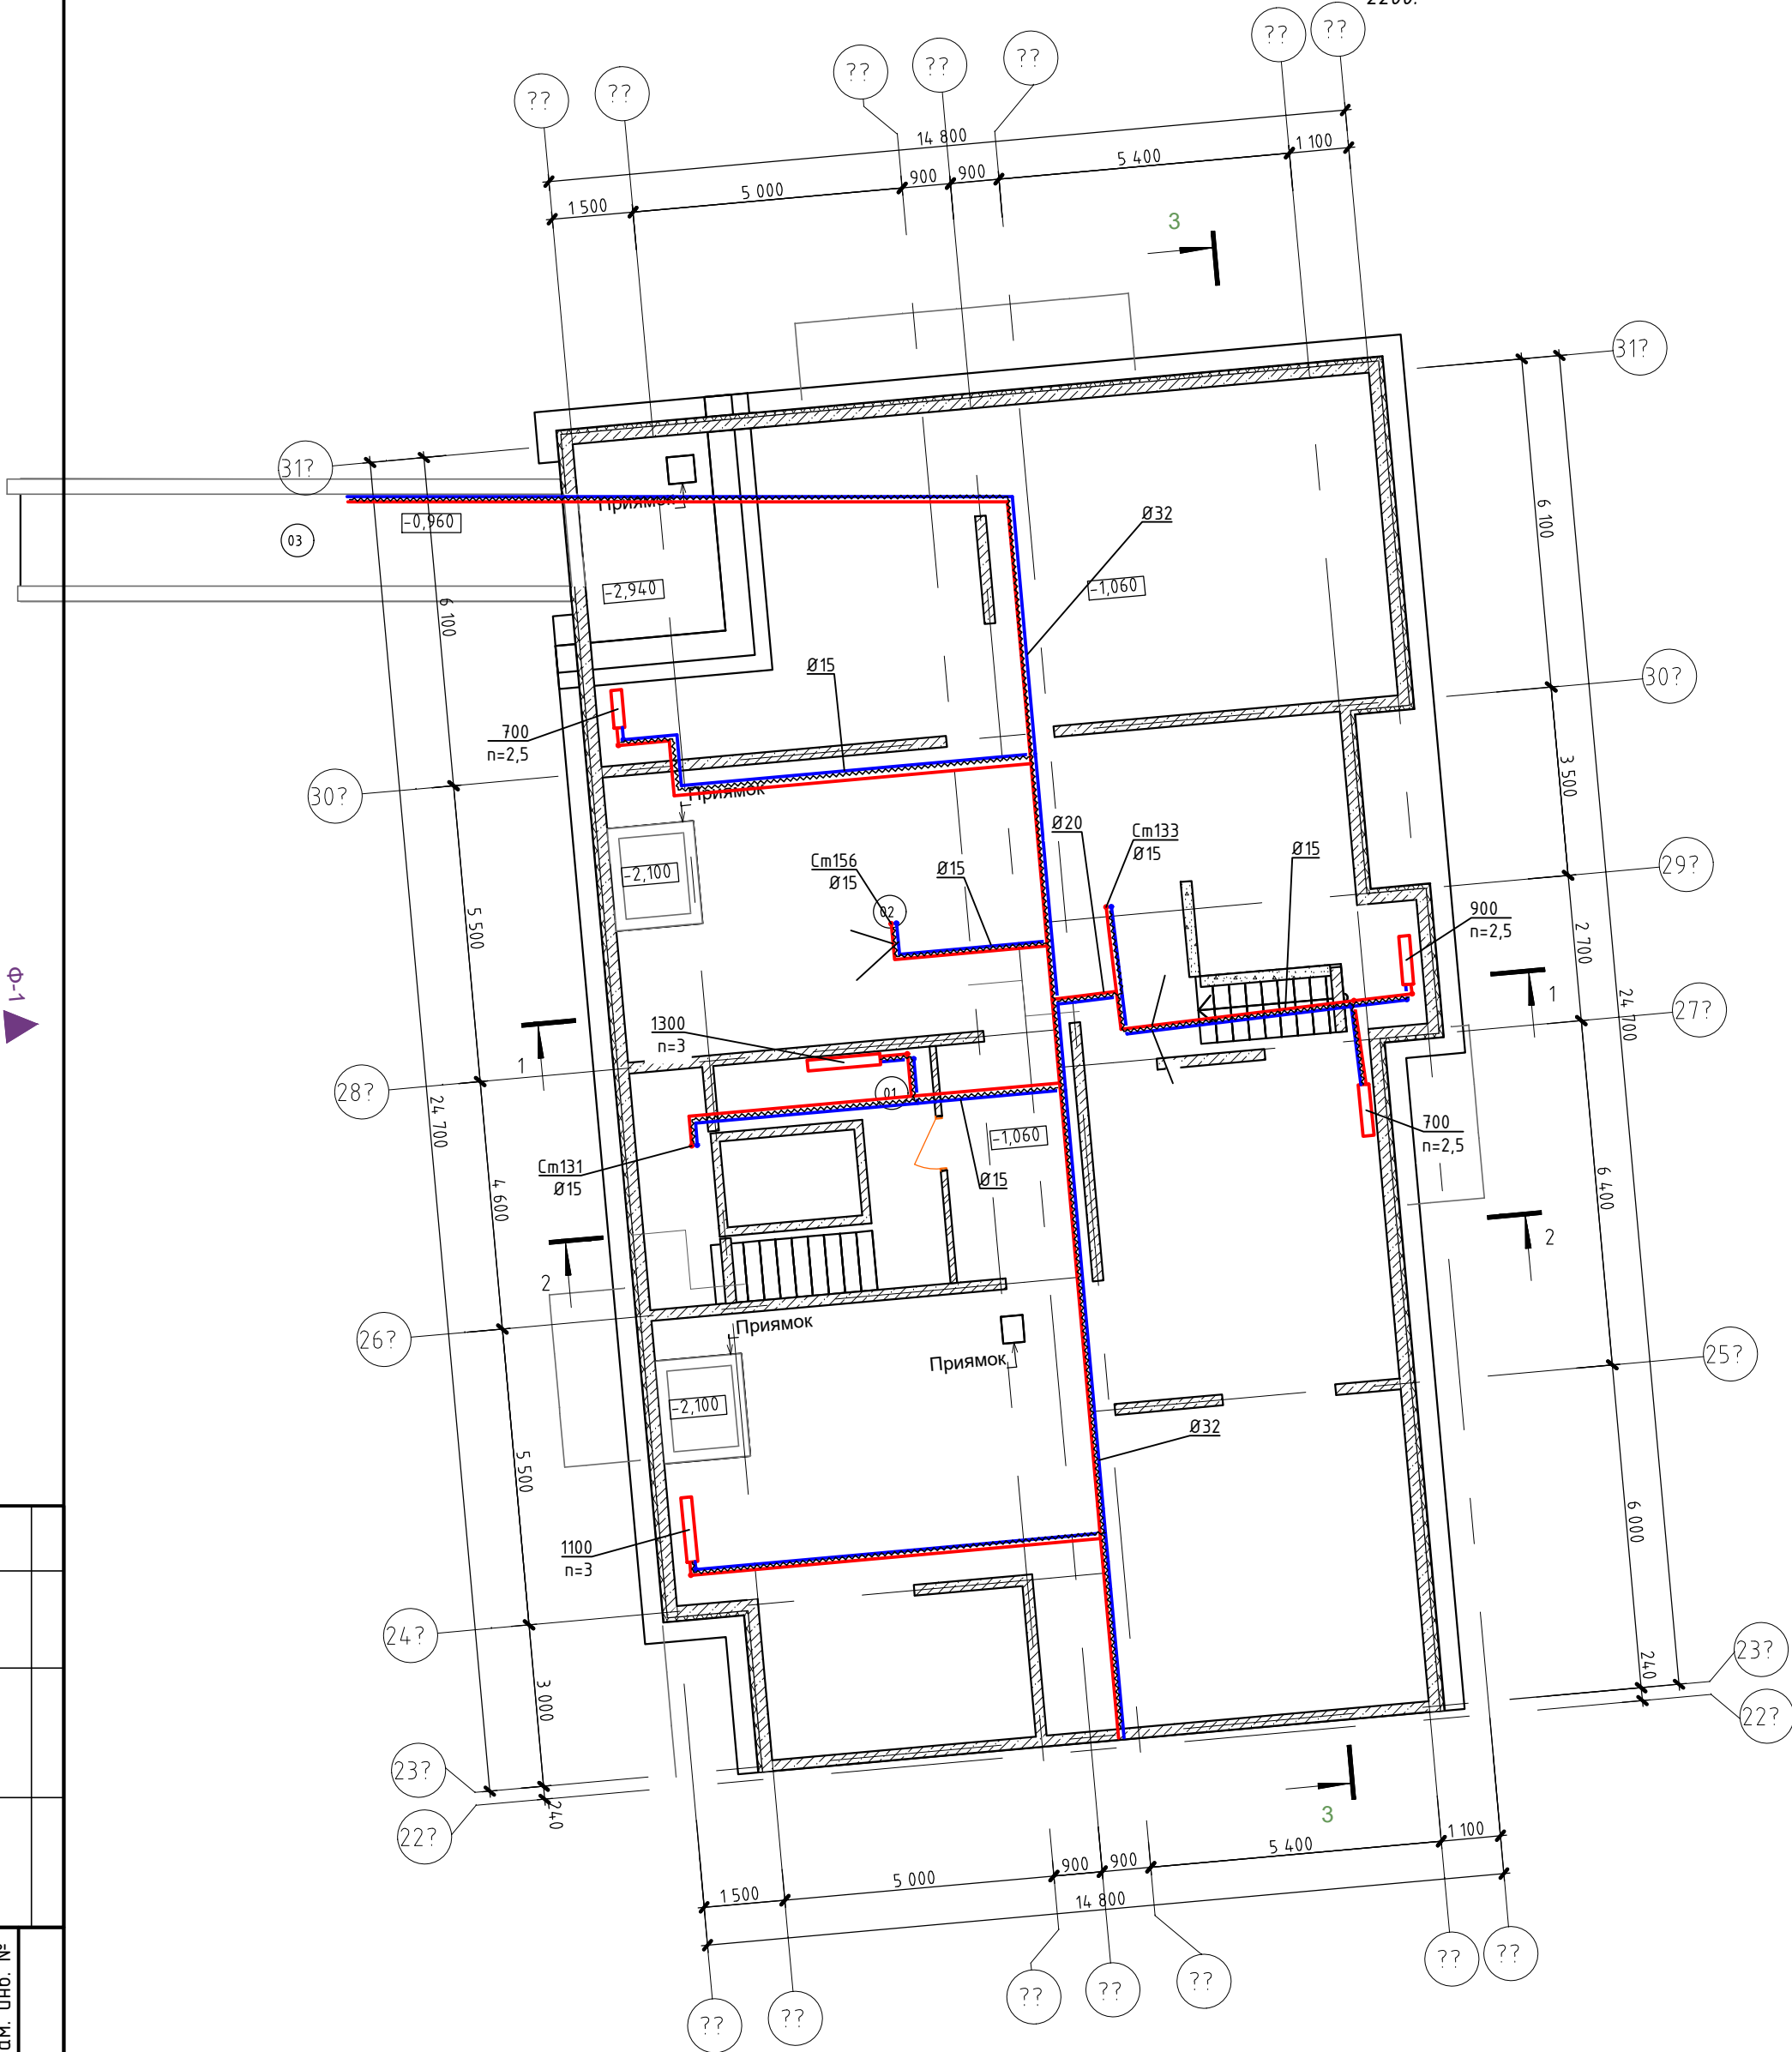


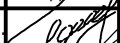
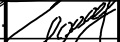
Примечание:

- 1. Трубы и стояки условно отнесены от стен.
- 2. Все трубопроводы, прокладываемые в подвале и местах общего пользования подлежат тепловой изоляции.
- 3. Разместить радиаторы в МОП и на лестничных клетках на высоте 2200.

- подающий, обратный трубопровод

- изолированный трубопровод



						2020/H187-P-OB2			
						Многоэтажный жилой дом корпус 7 по адресу: г. Москва, поселение Филимонковское, д. Староселье			
Изм.	Кол. уч.	Лист	№ док.	Подпись	Дата	Система отопления	Стадия	Лист	Листов
ГИП		Гончар А.А.			04.2020		Р	50	66
Разраб.		Рябов			04.2020				
Провер.		Гончар А.А.			04.2020	План системы отопления общедомовых помещений. Секция Е. План подвала.			
Н. контр.		Горбунов			04.2020				