


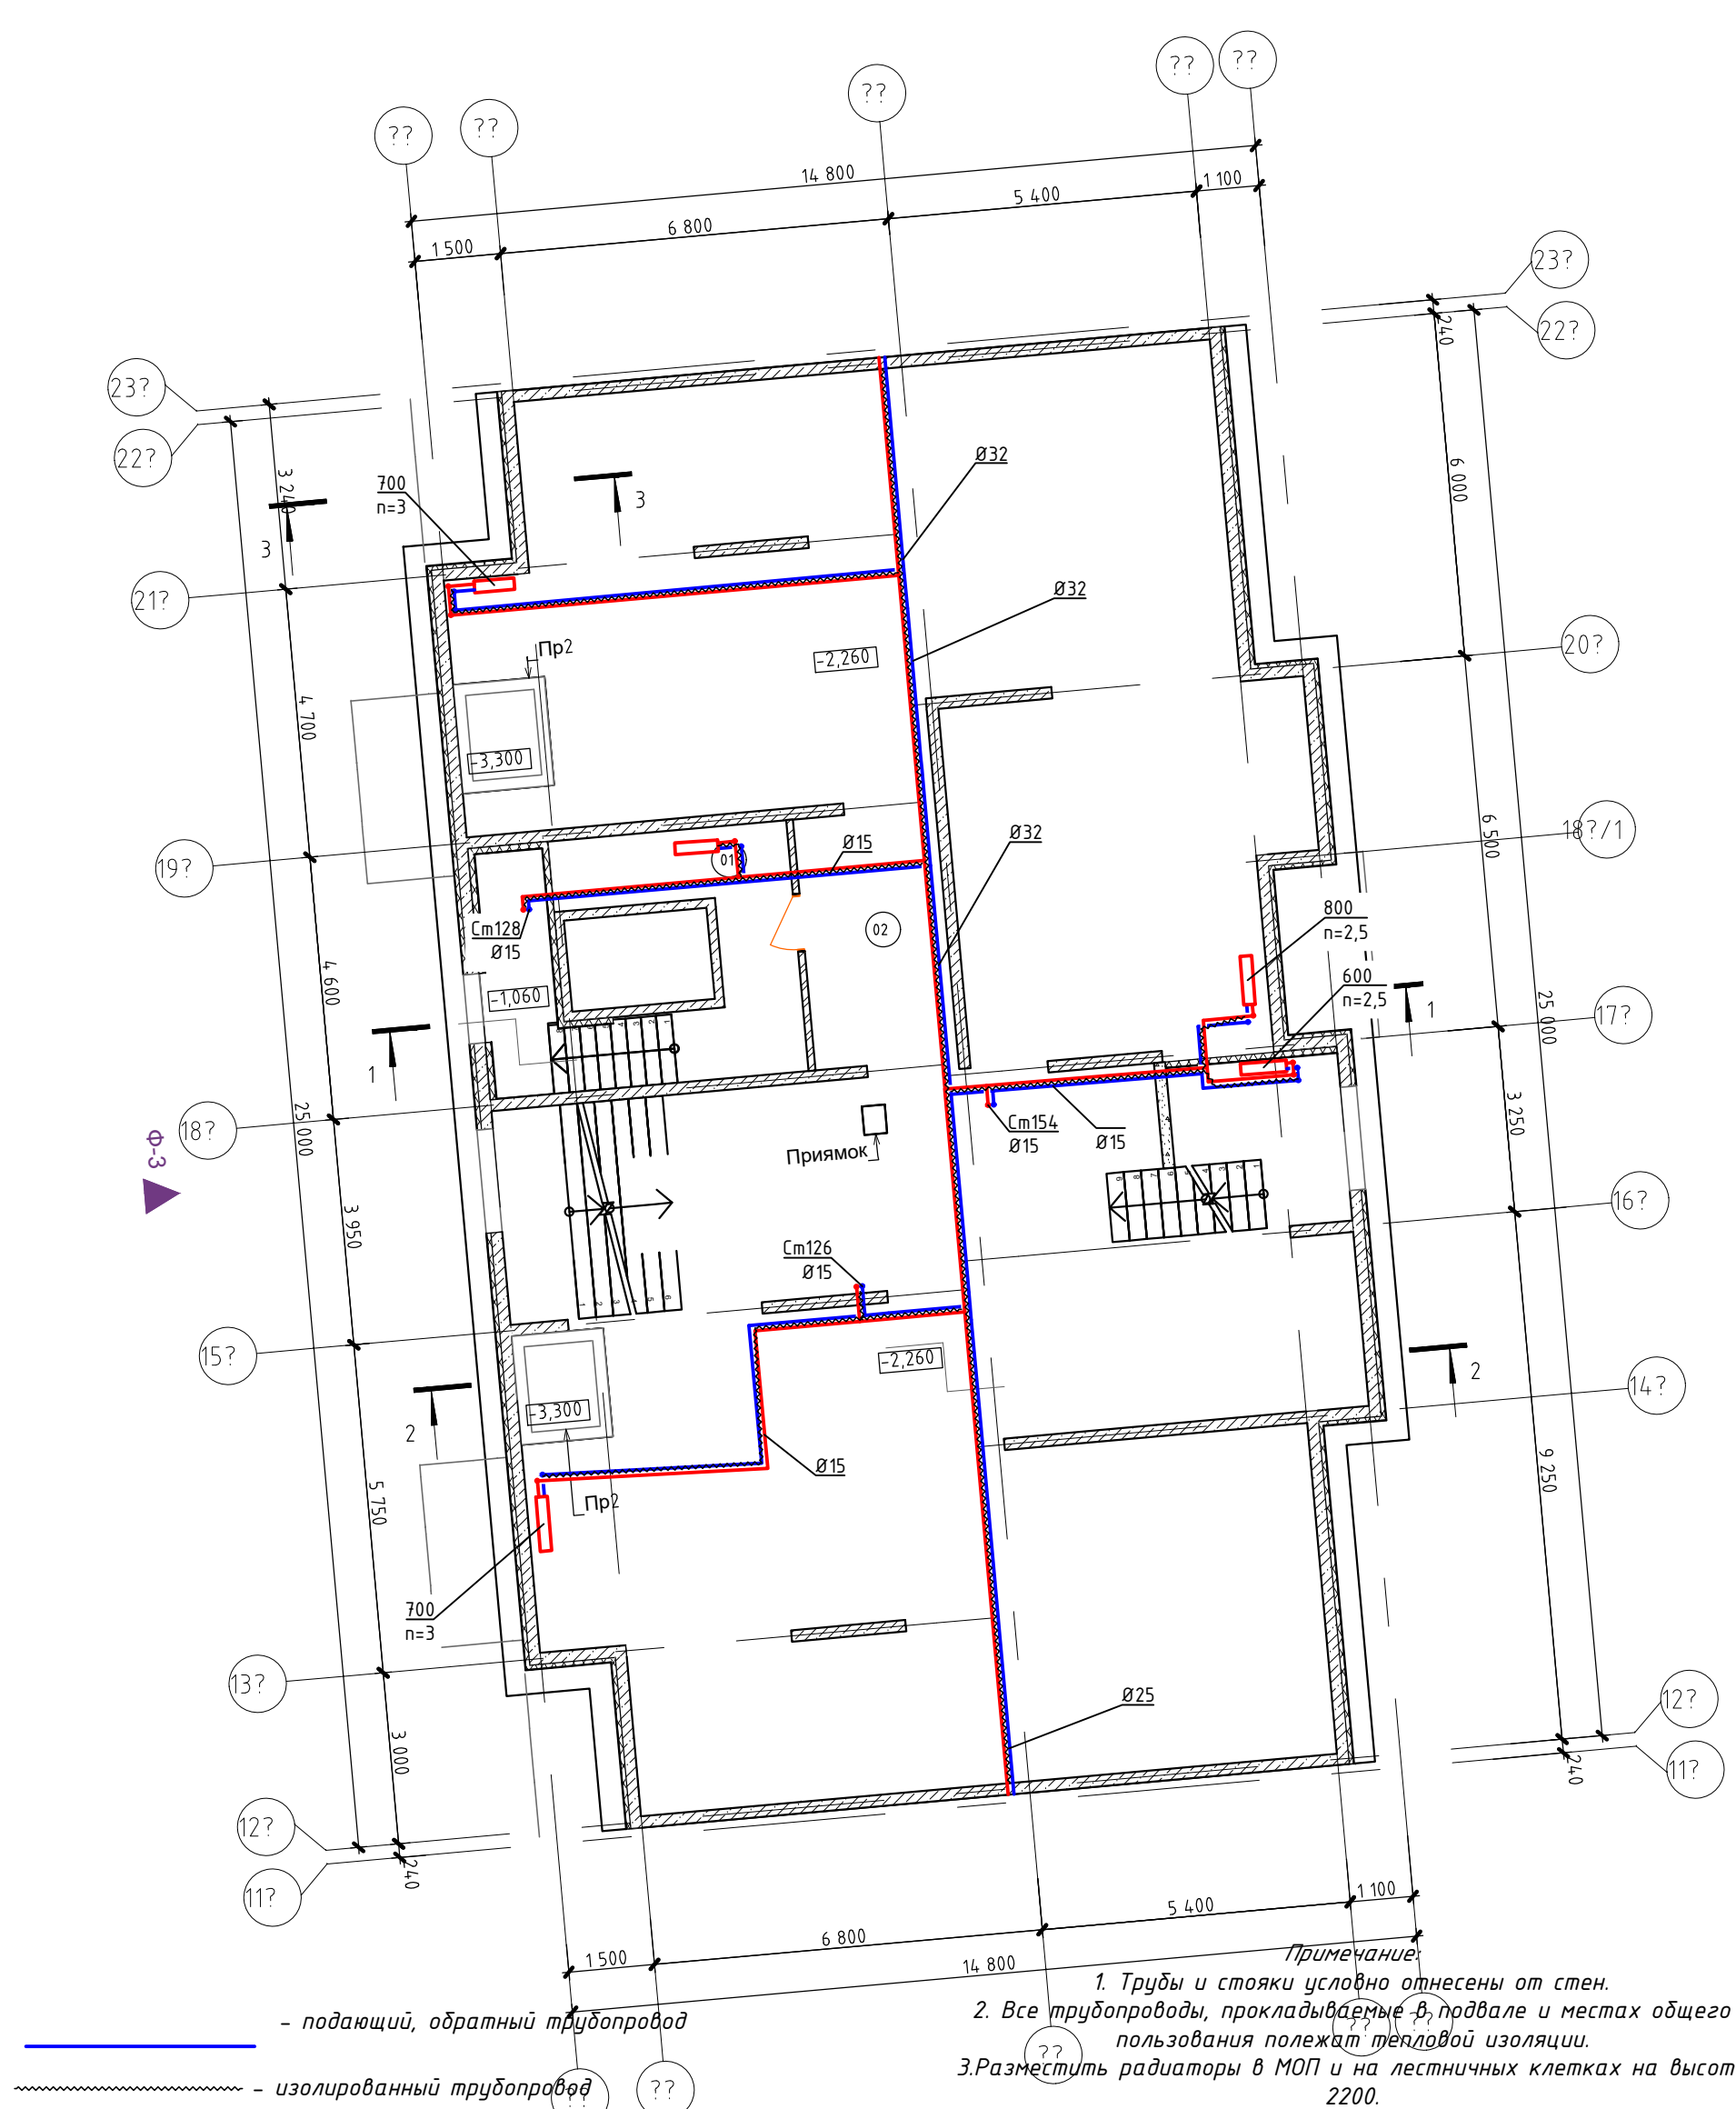

— подающий, обратный трубопровод
----- изолированный трубопровод

Примечание:
1. Трубы и стояки условно отнесены от стен.
2. Все трубопроводы, прокладываемые в подвале и местах общего пользования подлежат тепловой изоляции.
3. Разместить радиаторы в МОП и на лестничных клетках на высоте 2200.

Согласовано				
Инв. № подл.	Подп. и дата	Взам. инв. №		

						2020/H187-P-OB2		
						Многоэтажный жилой дом корпус 7 по адресу: г. Москва, поселение Филимонковское, д. Староселье		
Изм.	Кол. уч.	Лист	№ док.	Подпись	Дата	Система отопления	Стадия	Лист
ГИП		Гончар А.А.			04.2020		Р	51
Разраб.		Рябов			04.2020			66
Провер.		Гончар А.А.			04.2020			
						План системы отопления общедомовых помещений. Секция Ф. План подвала.		
Н. контр.		Горбунов			04.2020			