


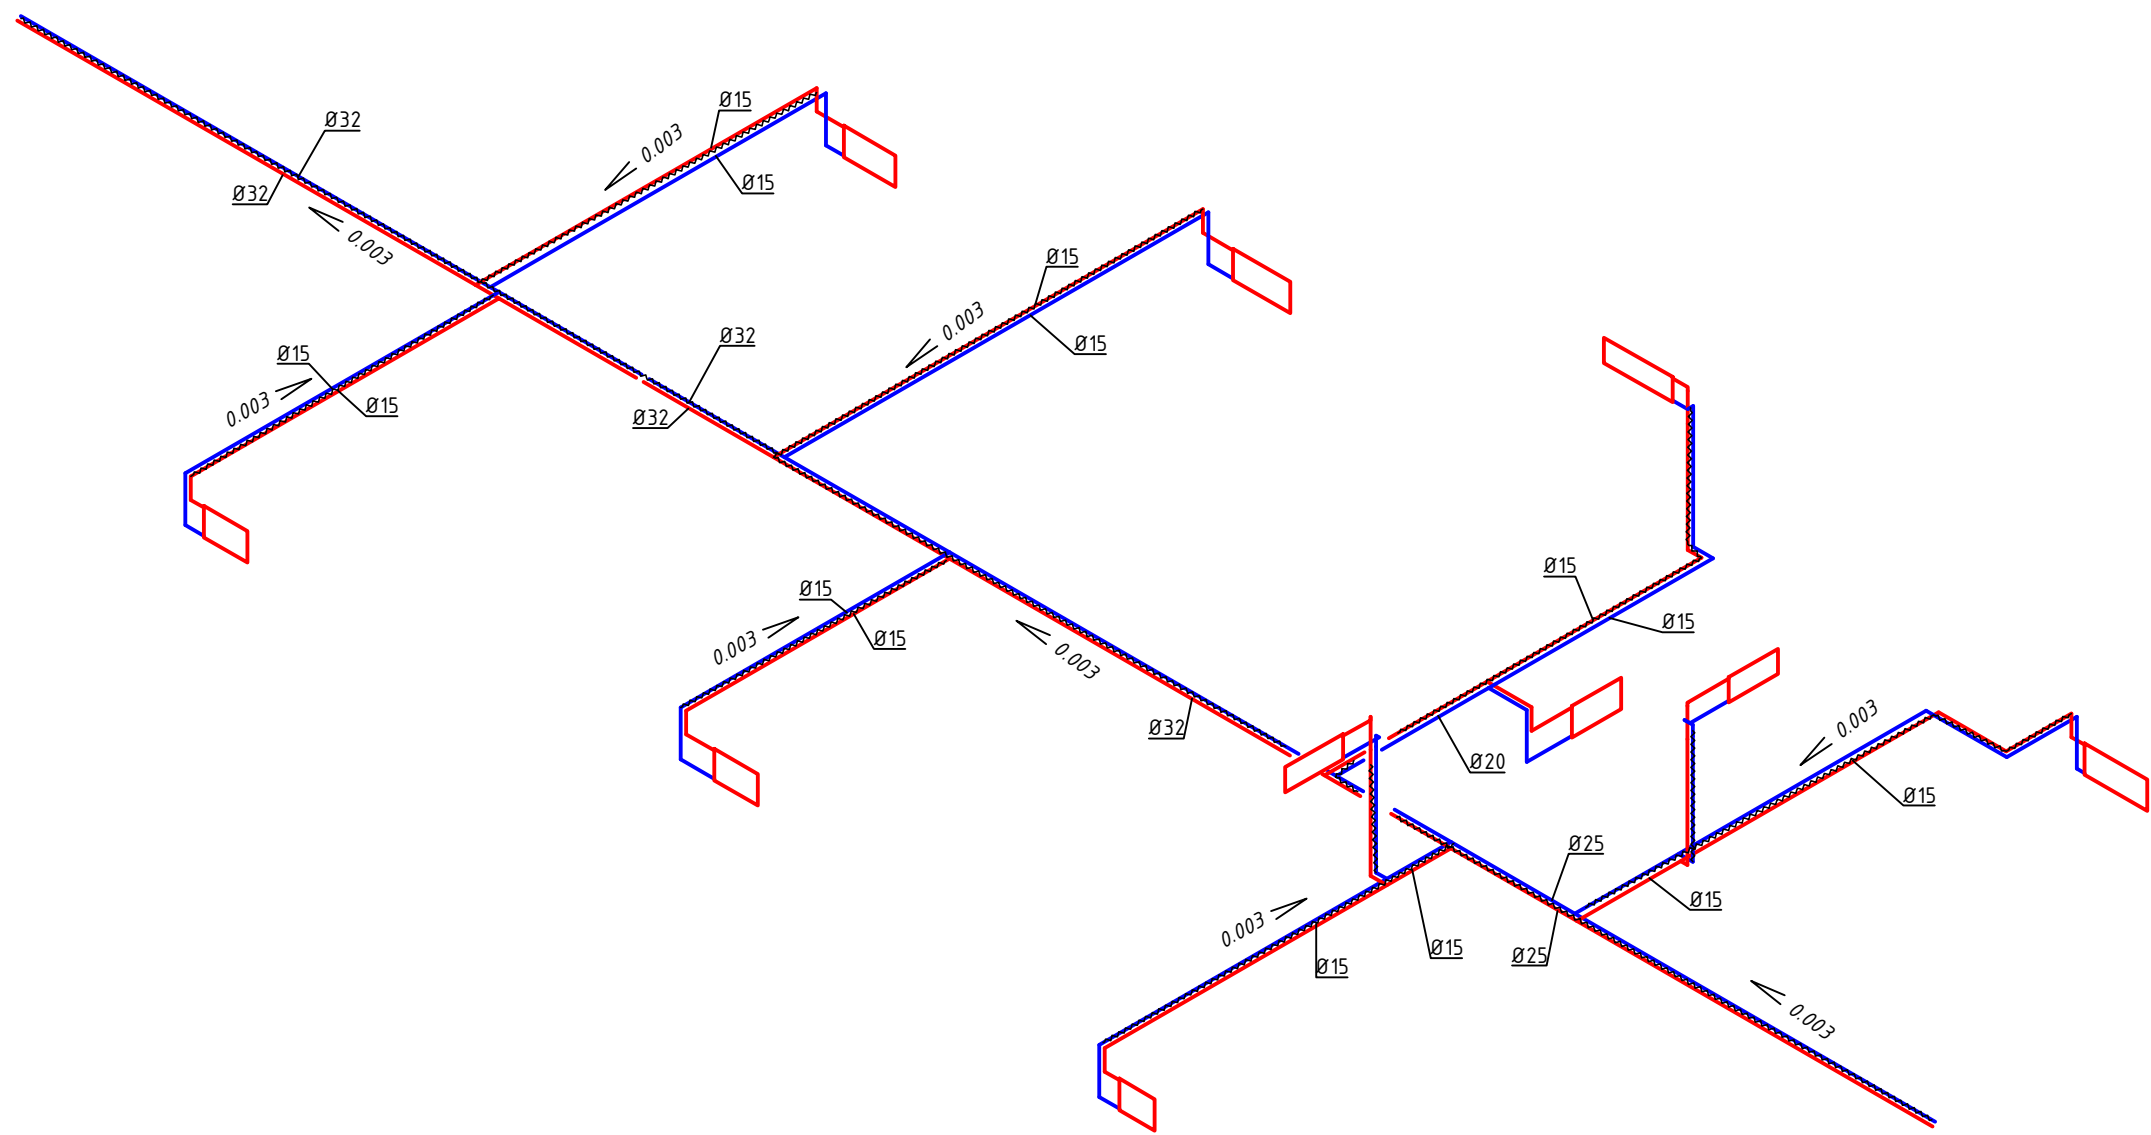

_____ - подающий, обратный трубопровод
~~~~~ - insulated pipe

- Примечание:
- 1. Трубы и стояки условно отнесены от стен.
  - 2. Все трубопроводы, прокладываемые в подвале и местах общего пользования подлежат тепловой изоляции.
  - 3. Разместить радиаторы в МОП и на лестничных клетках на высоте 2200.

|           |          |             |        |                                                                                       |         |                                                                                               |        |      |        |  |
|-----------|----------|-------------|--------|---------------------------------------------------------------------------------------|---------|-----------------------------------------------------------------------------------------------|--------|------|--------|--|
|           |          |             |        |                                                                                       |         | 2020/H187-P-OB2                                                                               |        |      |        |  |
|           |          |             |        |                                                                                       |         | Многоэтажный жилой дом корпус 7 по адресу: г. Москва, поселение Филимонковское, д. Староселье |        |      |        |  |
| Изм.      | Кол. уч. | Лист        | № док. | Подпись                                                                               | Дата    | Система отопления                                                                             | Стадия | Лист | Листов |  |
| ГИП       |          | Гончар А.А. |        |  | 04.2020 |                                                                                               | Р      | 61   | 66     |  |
| Разраб.   |          | Рябов       |        |  | 04.2020 |                                                                                               |        |      |        |  |
| Провер.   |          | Гончар А.А. |        |  | 04.2020 | Изометрия системы отопления<br>общедомовых помещений.<br>Секция В.                            |        |      |        |  |
|           |          |             |        |                                                                                       |         |                                                                                               |        |      |        |  |
| Н. контр. |          | Горбун      |        |  | 04.2020 |                                                                                               |        |      |        |  |

|              |              |              |  |
|--------------|--------------|--------------|--|
| Согласовано  |              |              |  |
| Инв. № подл. | Подп. и дата | Взам. инв. № |  |
|              |              |              |  |