





ПЛАН М1:500

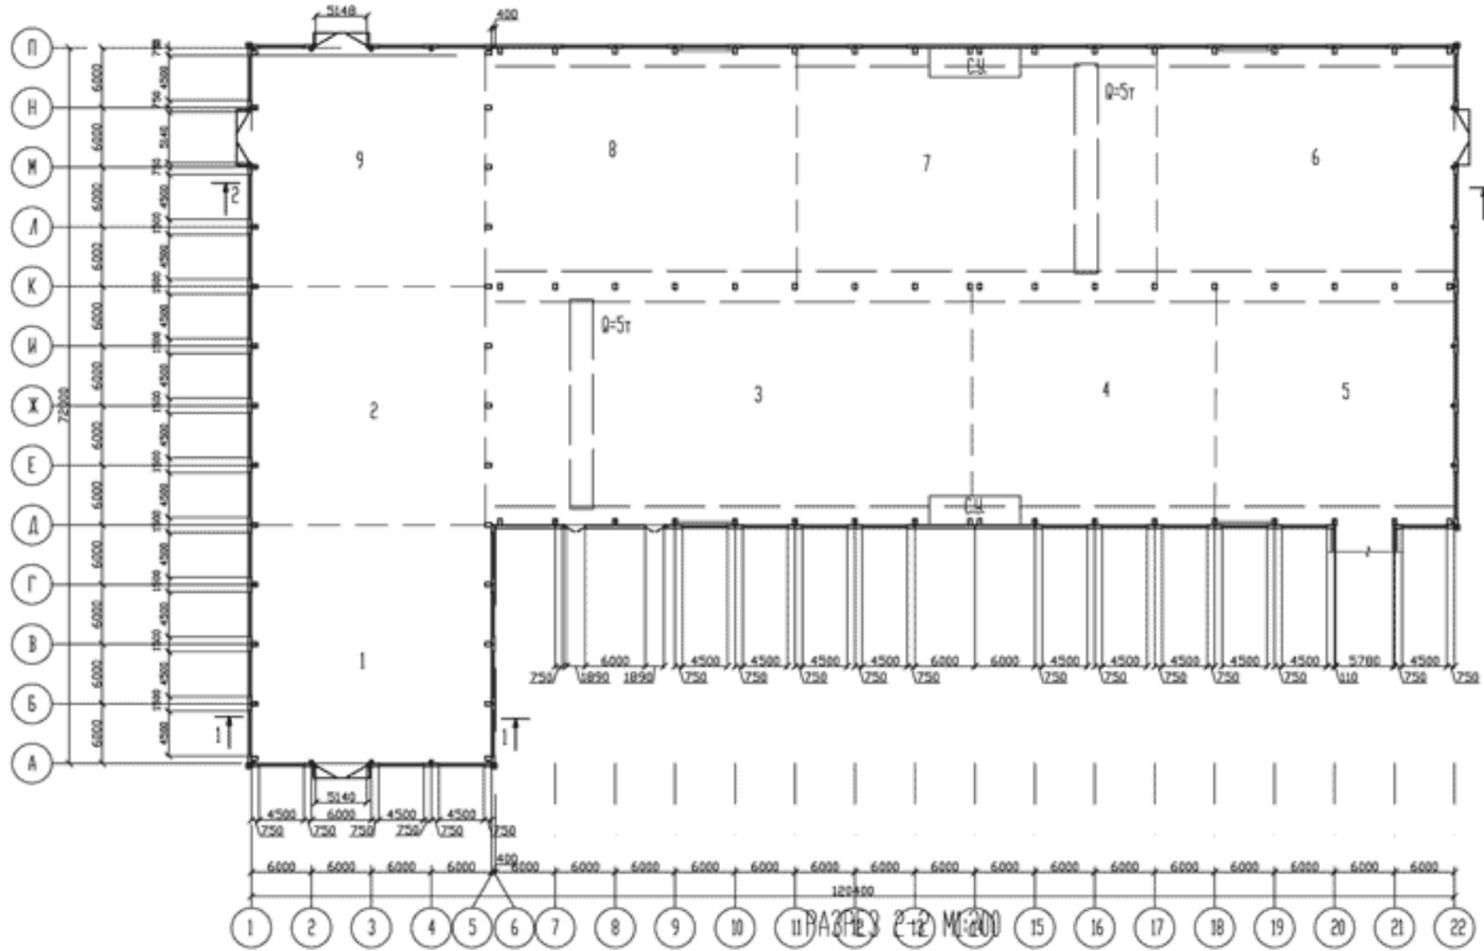

РАЗРЕЗ 1-1 М1:200

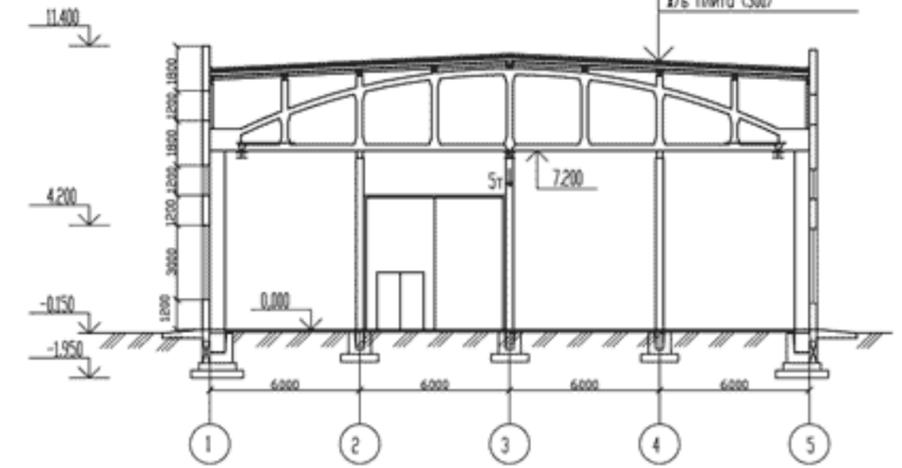

РАЗРЕЗ 1-1 М1:200

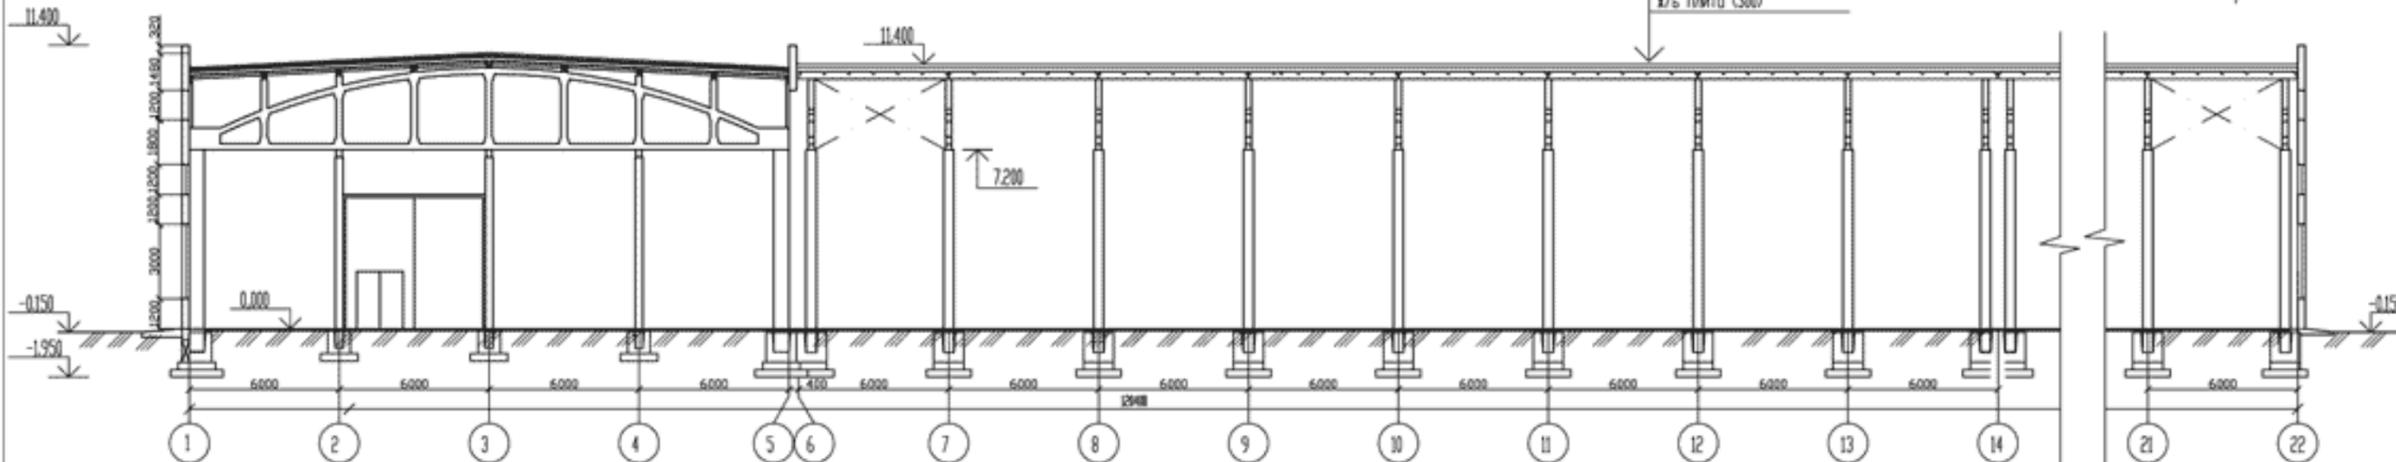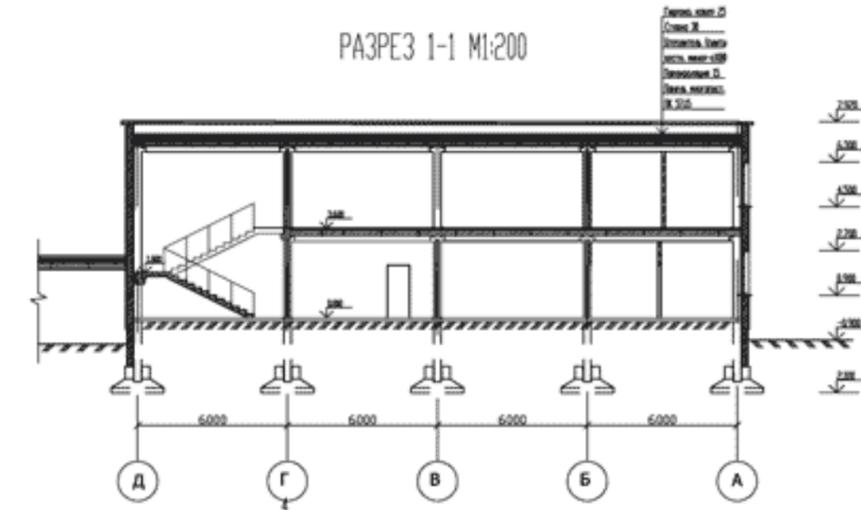

Экспликация производственно-технологических помещений

Номер	Наименование	Номер	Наименование
1	Приемно-распаковочное помещение	6	Склад сырья готовой продукции
2	Весовое отделение	7	Ремонтно-механическая мастерская
3	Моечное помещение	8	Цех изготовления тары
4	Холодильник	9	Камеры хранения
5	Цех по производству замороженного филе		

Должн.	Фамилия	Подпись	Дата	Страница	Лист	Листов
Станд.				У		
Петель						