

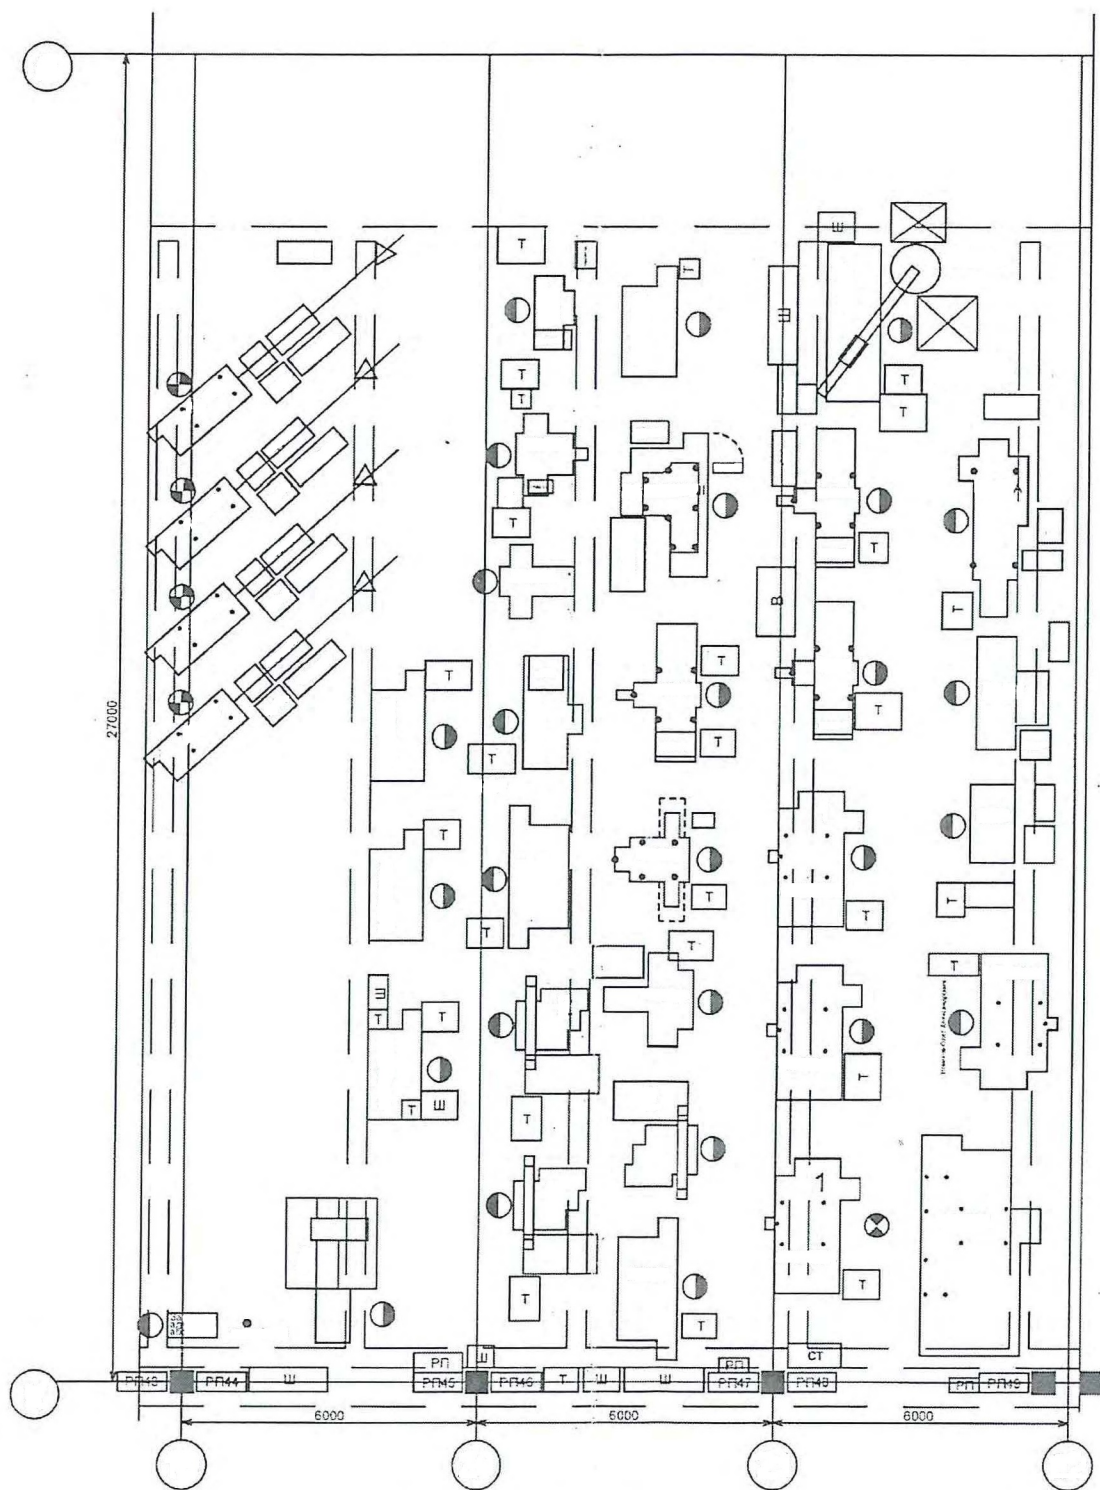


Здание 1

1 этаж, отм 0,000

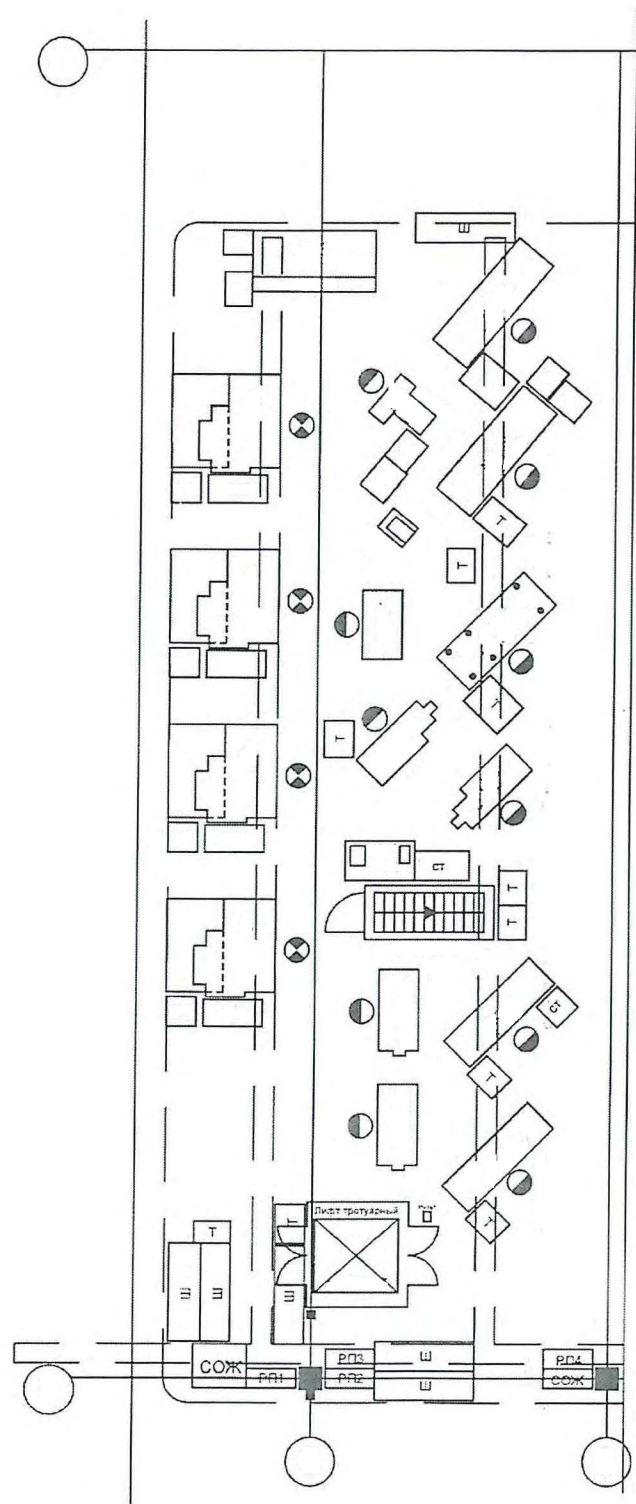


6 этаж

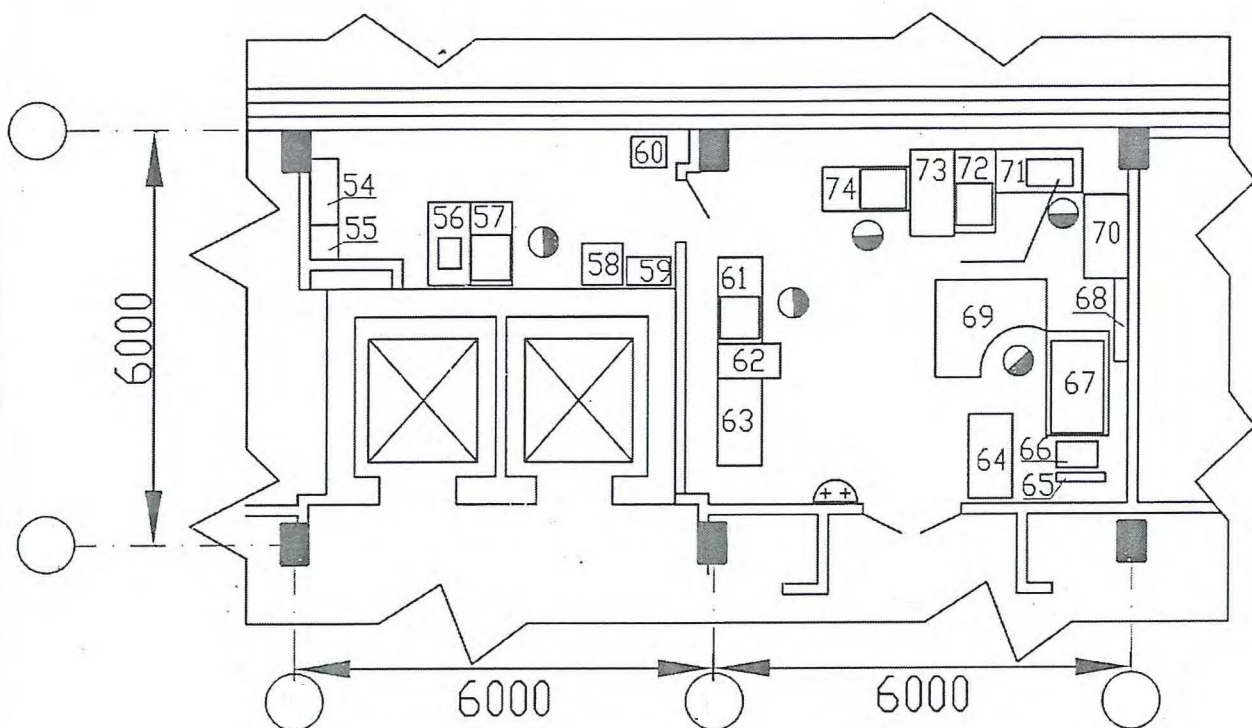


Здание 1


6 этаж

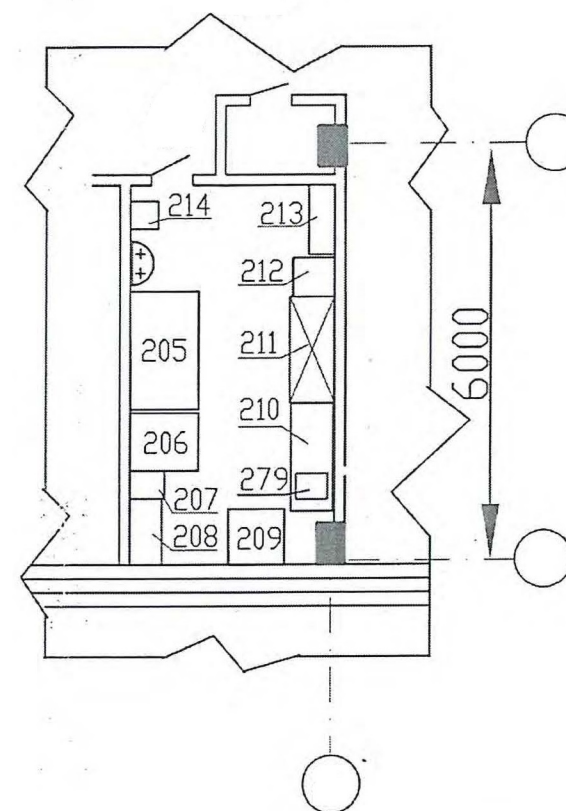

6 этаж

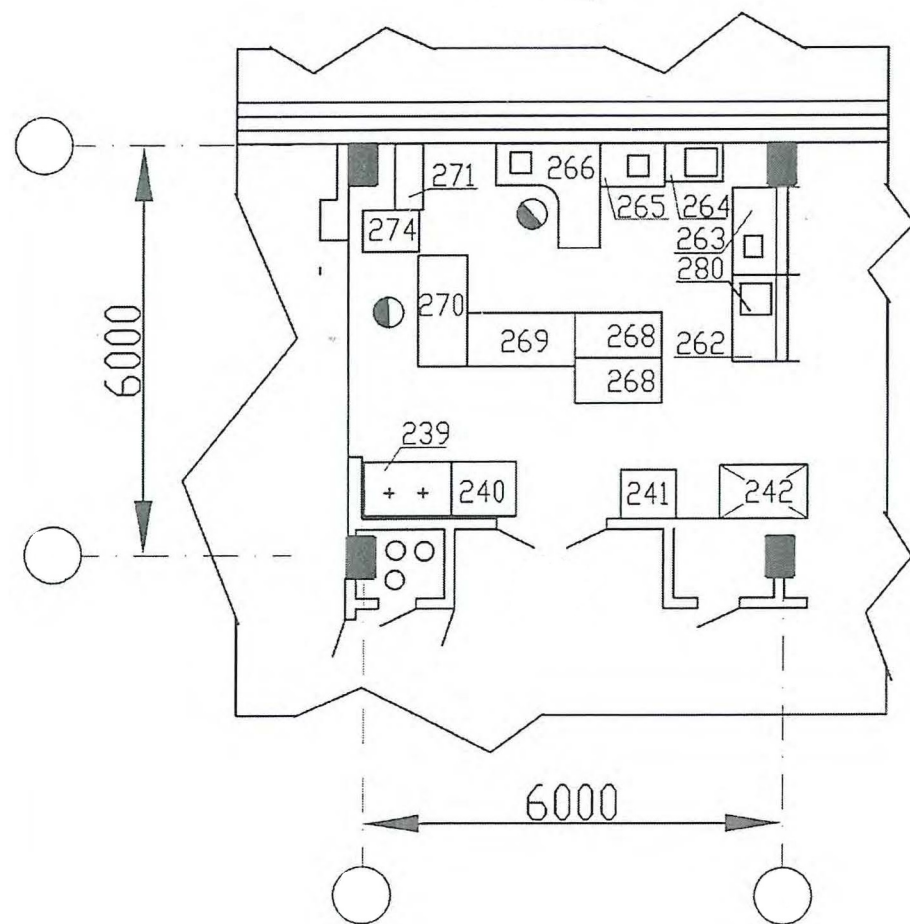


6 этаж

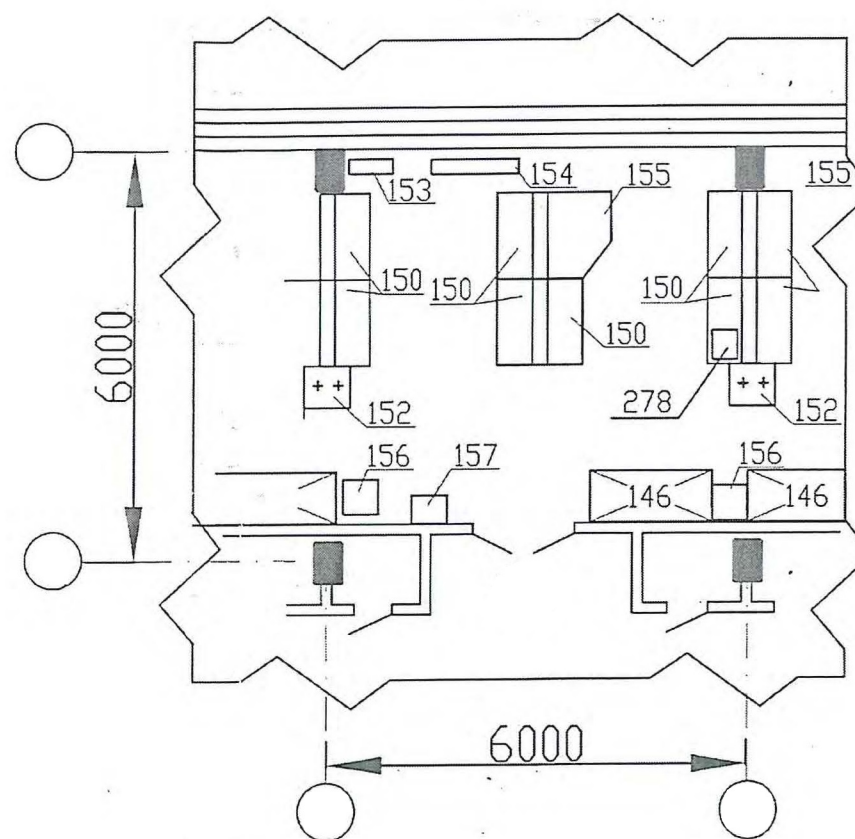


Здание 1

6 этаж


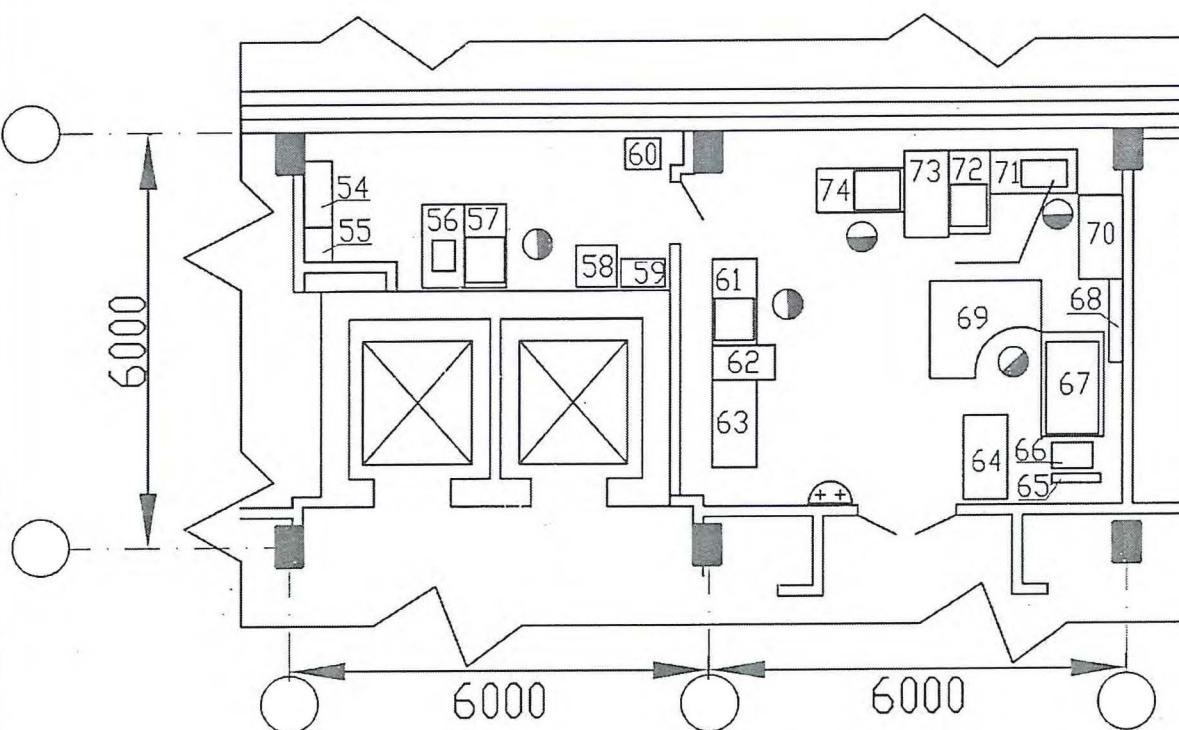


6 этаж

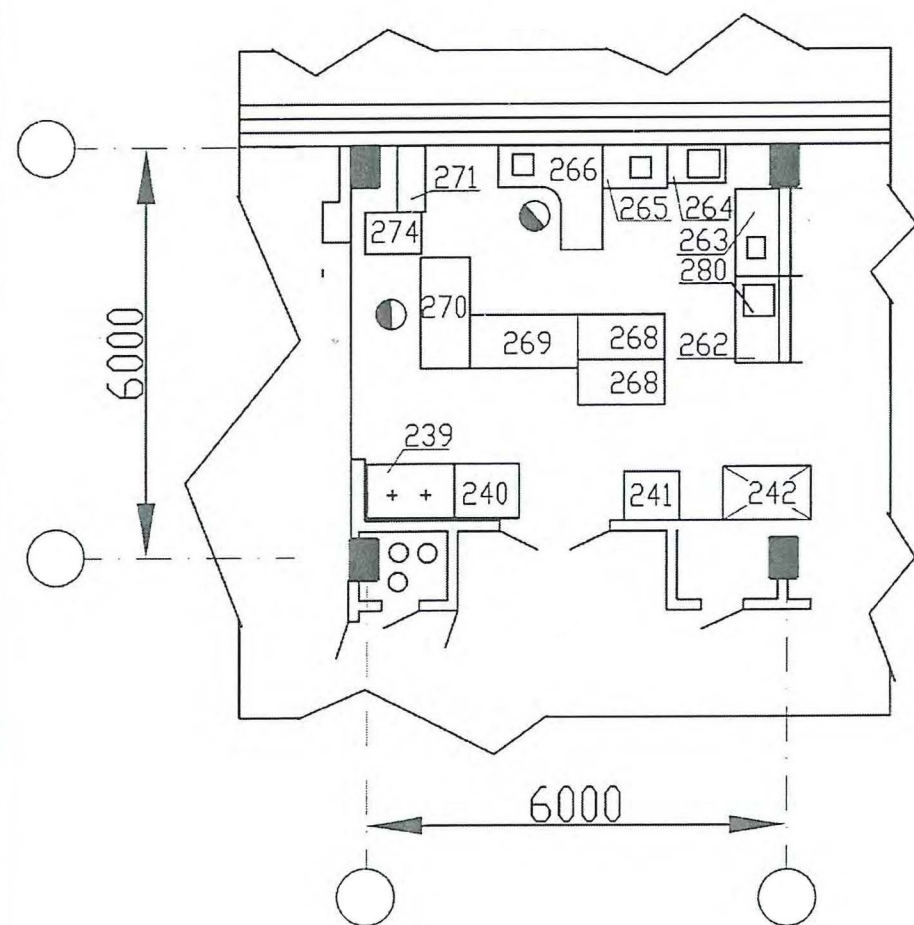

7 этаж


Здание 1

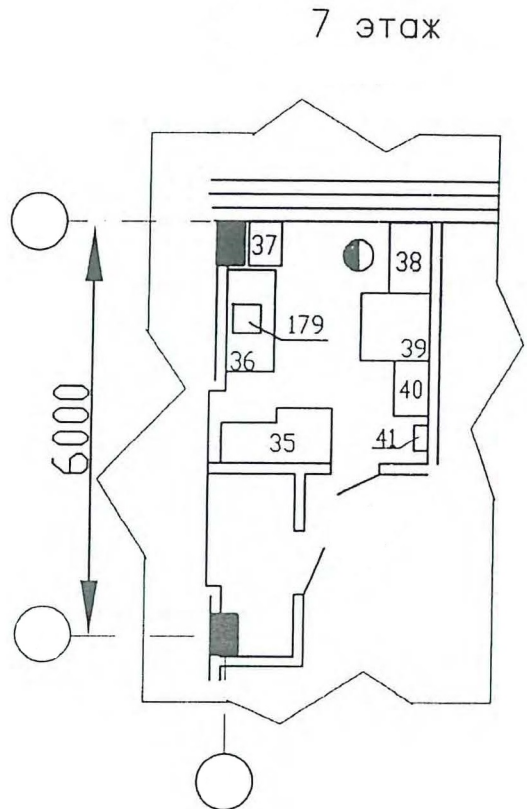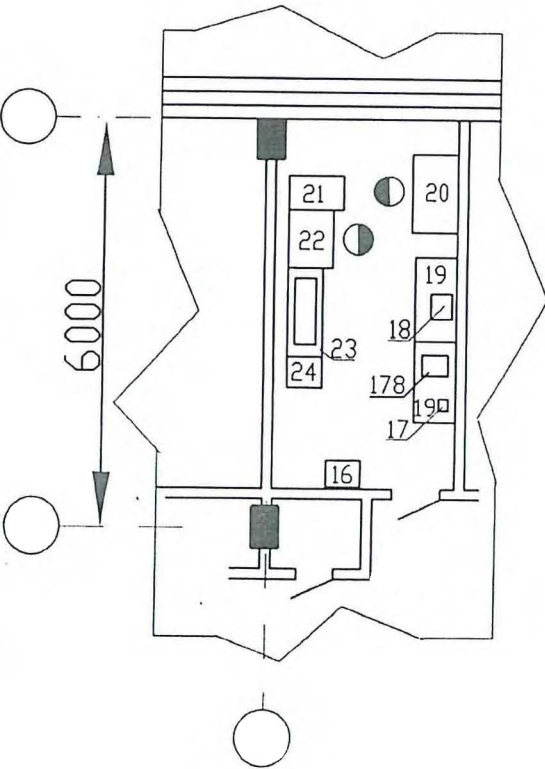

Здание 3

План на отм. 0,00


1 этаж

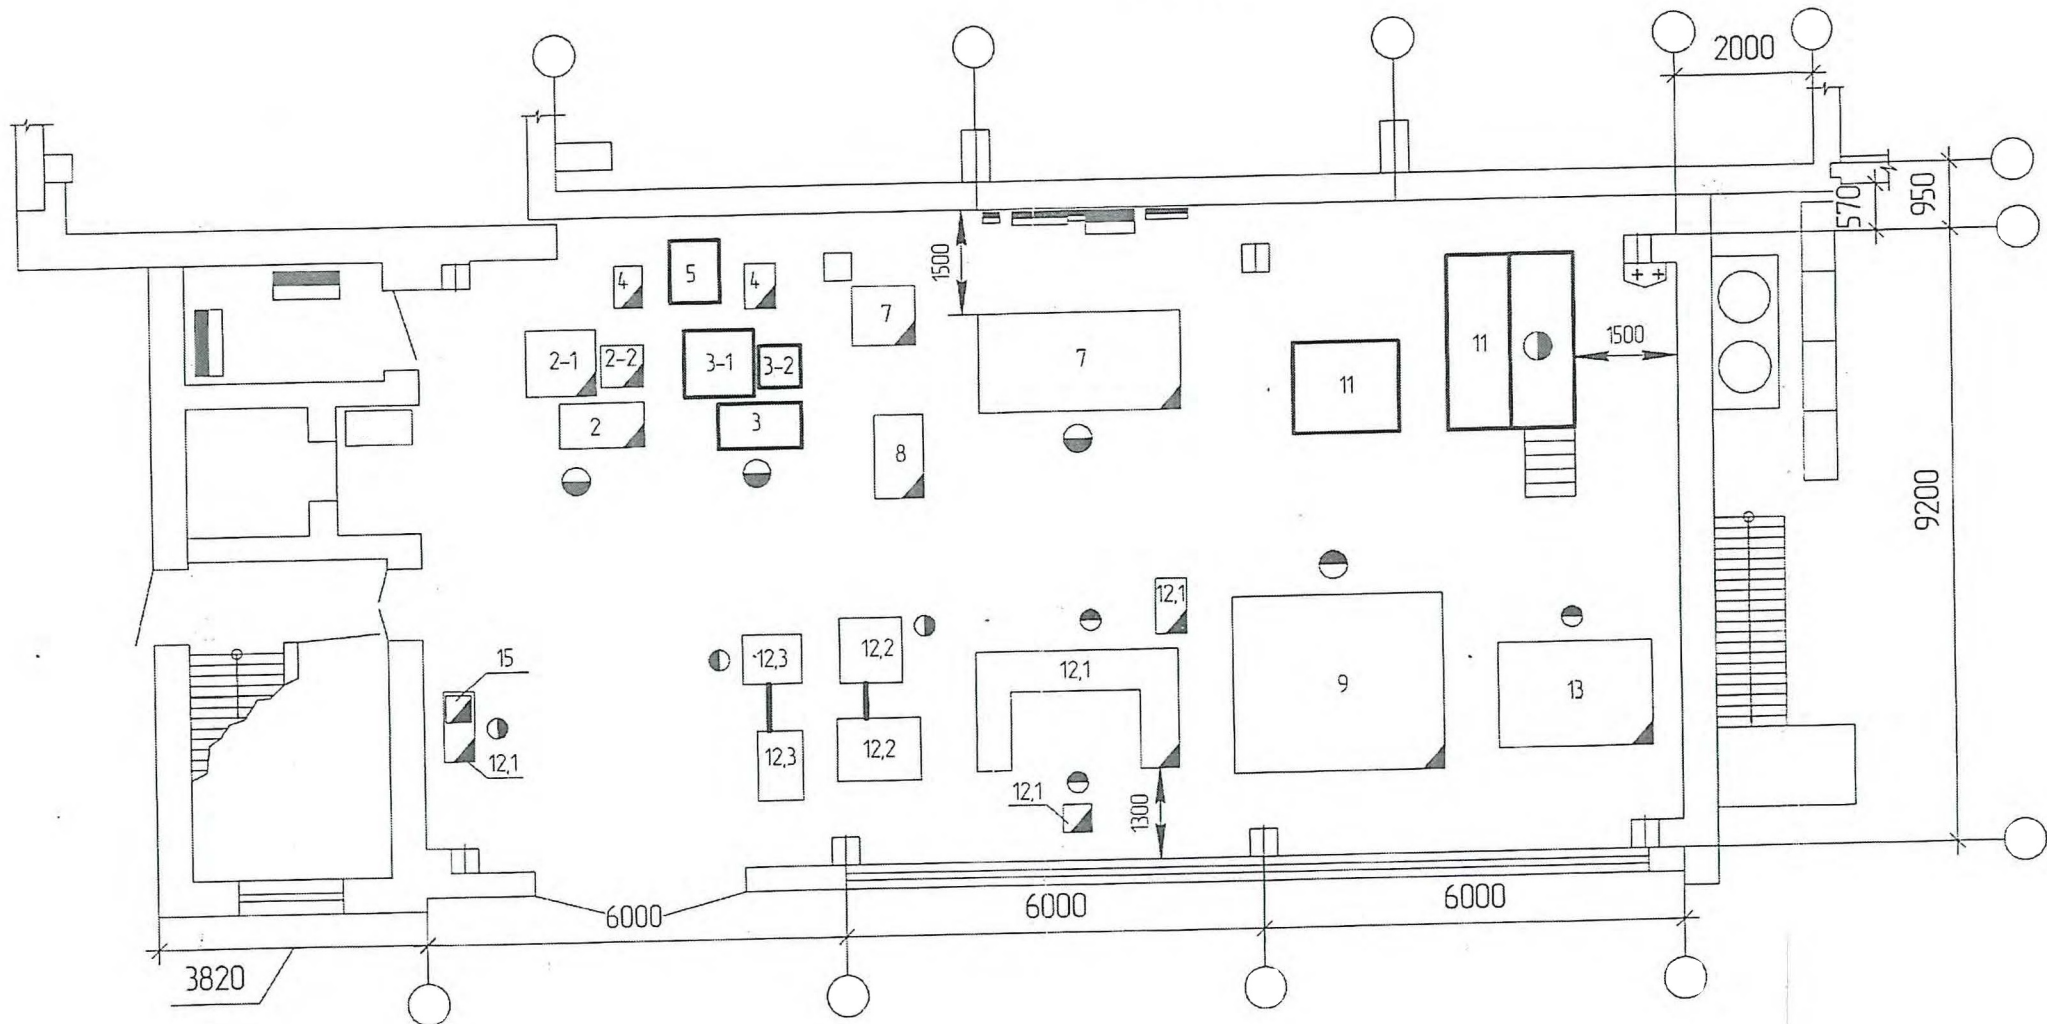

Здание 3

План на отм. 4,80

2 этаж

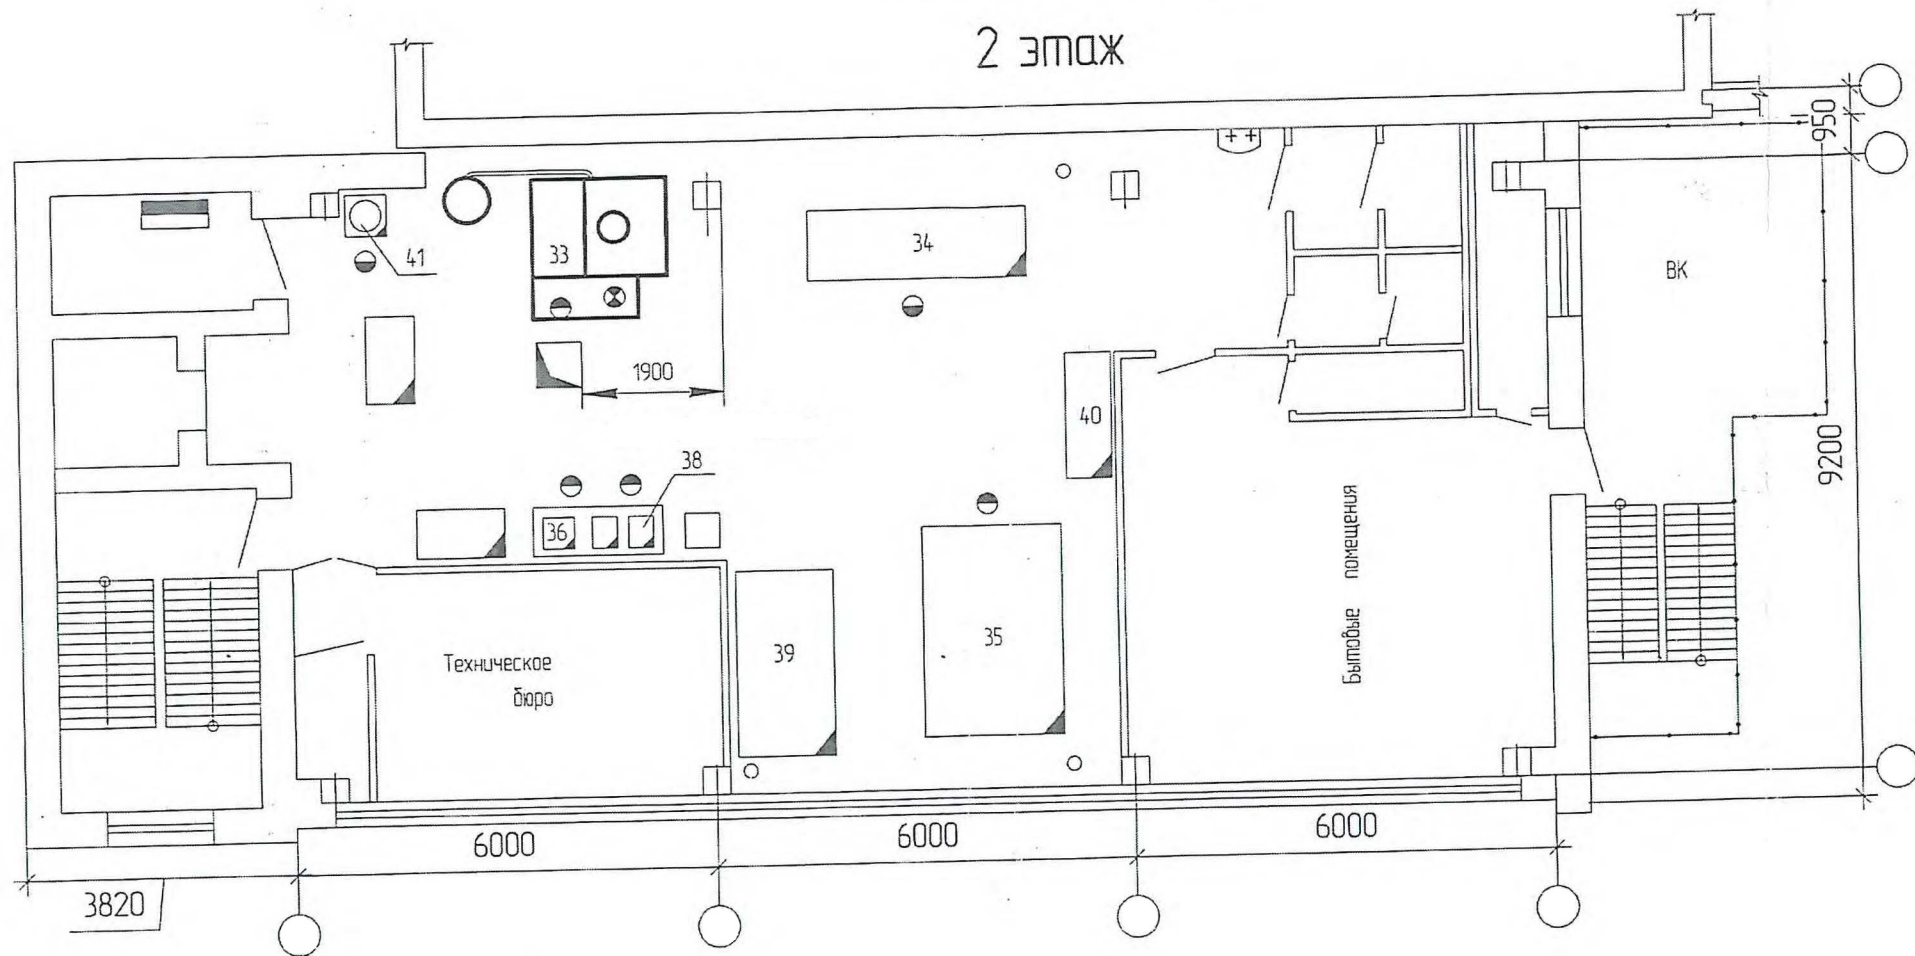

Здание 3

План на отм. 9,60
3 этаж

