


Насыпь	Итого, м ³	+361	+554	+772	+595	Всего, м ³	+2282
Выемка		-7	-37,50	-34	-38		-117

Ведомость объемов земляных масс

Наименование грунта	Количество, м ³		Примечание
	Насыпь (+)	Выемка (-)	
Грунт планировки территории	2282	-117	
Вытесненный грунт, в т.ч. при устройстве:		(1595)	
а) а/д проездов		(1520)	
б) газонов		(75)	
Поправка на уплотнение (к=0,10)	228		
Всего пригодного грунта:	2510	1712	
Недостаток грунта:		798	
ИТОГО перерабатываемого грунта:	2510	2510	

Условные обозначения:

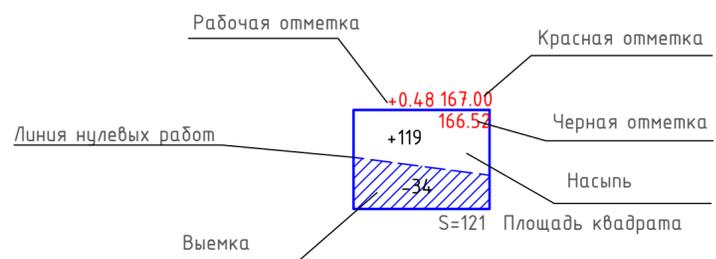

Примечания:

- 1 Система высот - Балтийская.
- 2 Система координат - местная.
- 3 Все размеры даны в метрах.

Согласовано				
Изм. N	подп.	Дата	Взаим. инв. N	

					5.3.1-ПЗУ			
					Подворье Патриарха Московского и всея Руси храм иконы божией Матери "Неопалимая купина" в Очаково, расположенный по адресу: г. Москва, внутримуниципальное образование Очаково-Матвеевское, Мичуринский проспект, напротив владения 15			
Изм.	Кол.уч.	Лист	N док	Подпись	Дата	Стадия	Лист	Листов
Разработал	Смирнова				12.2018	П	5	
Норм.контр	ГИП					План земляных масс. М1:500		