



От щита электропривода N1

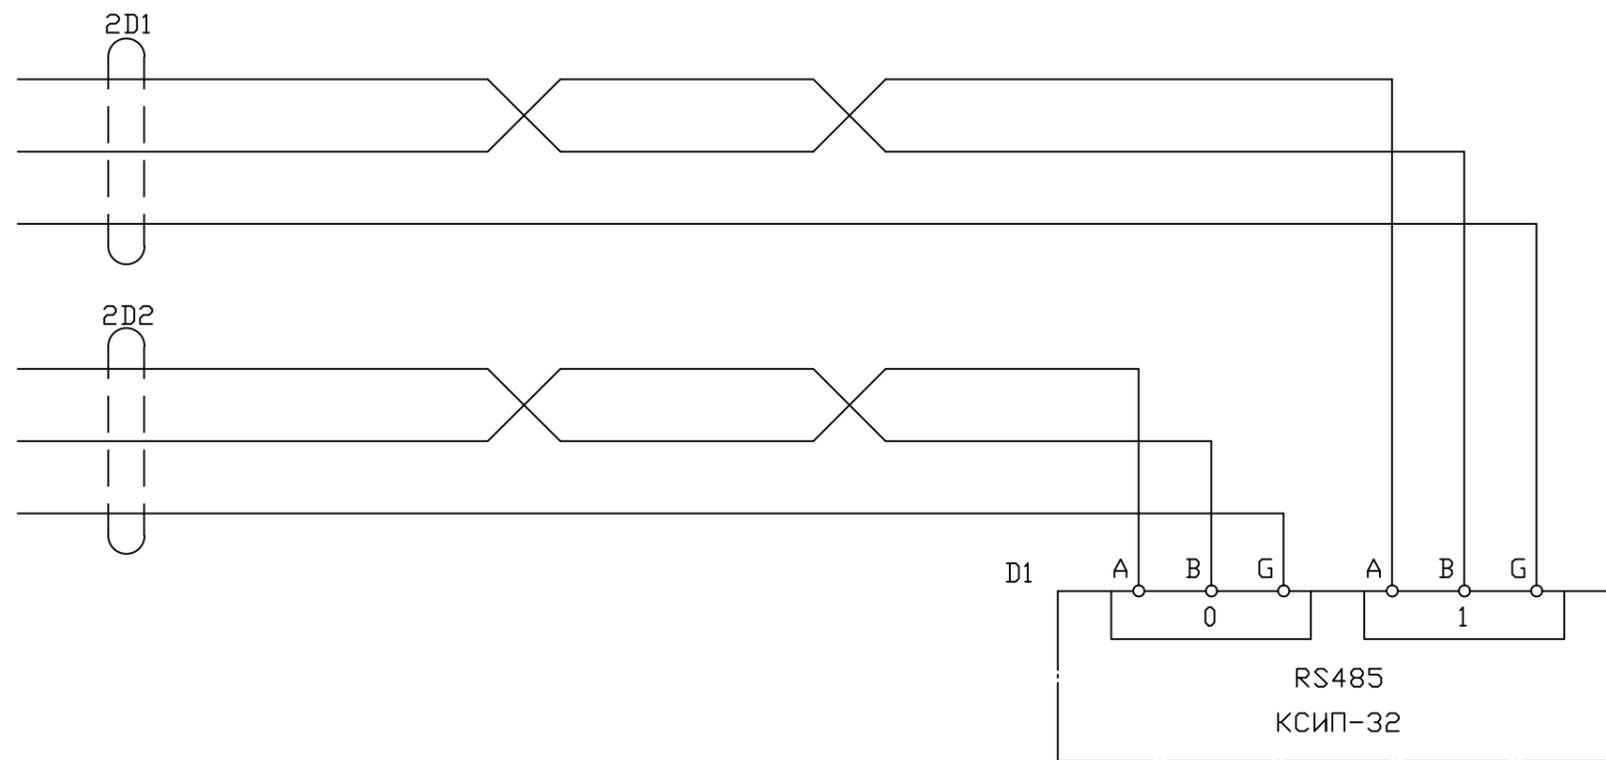



Цифровой интерфейс распределенного ввода-вывода

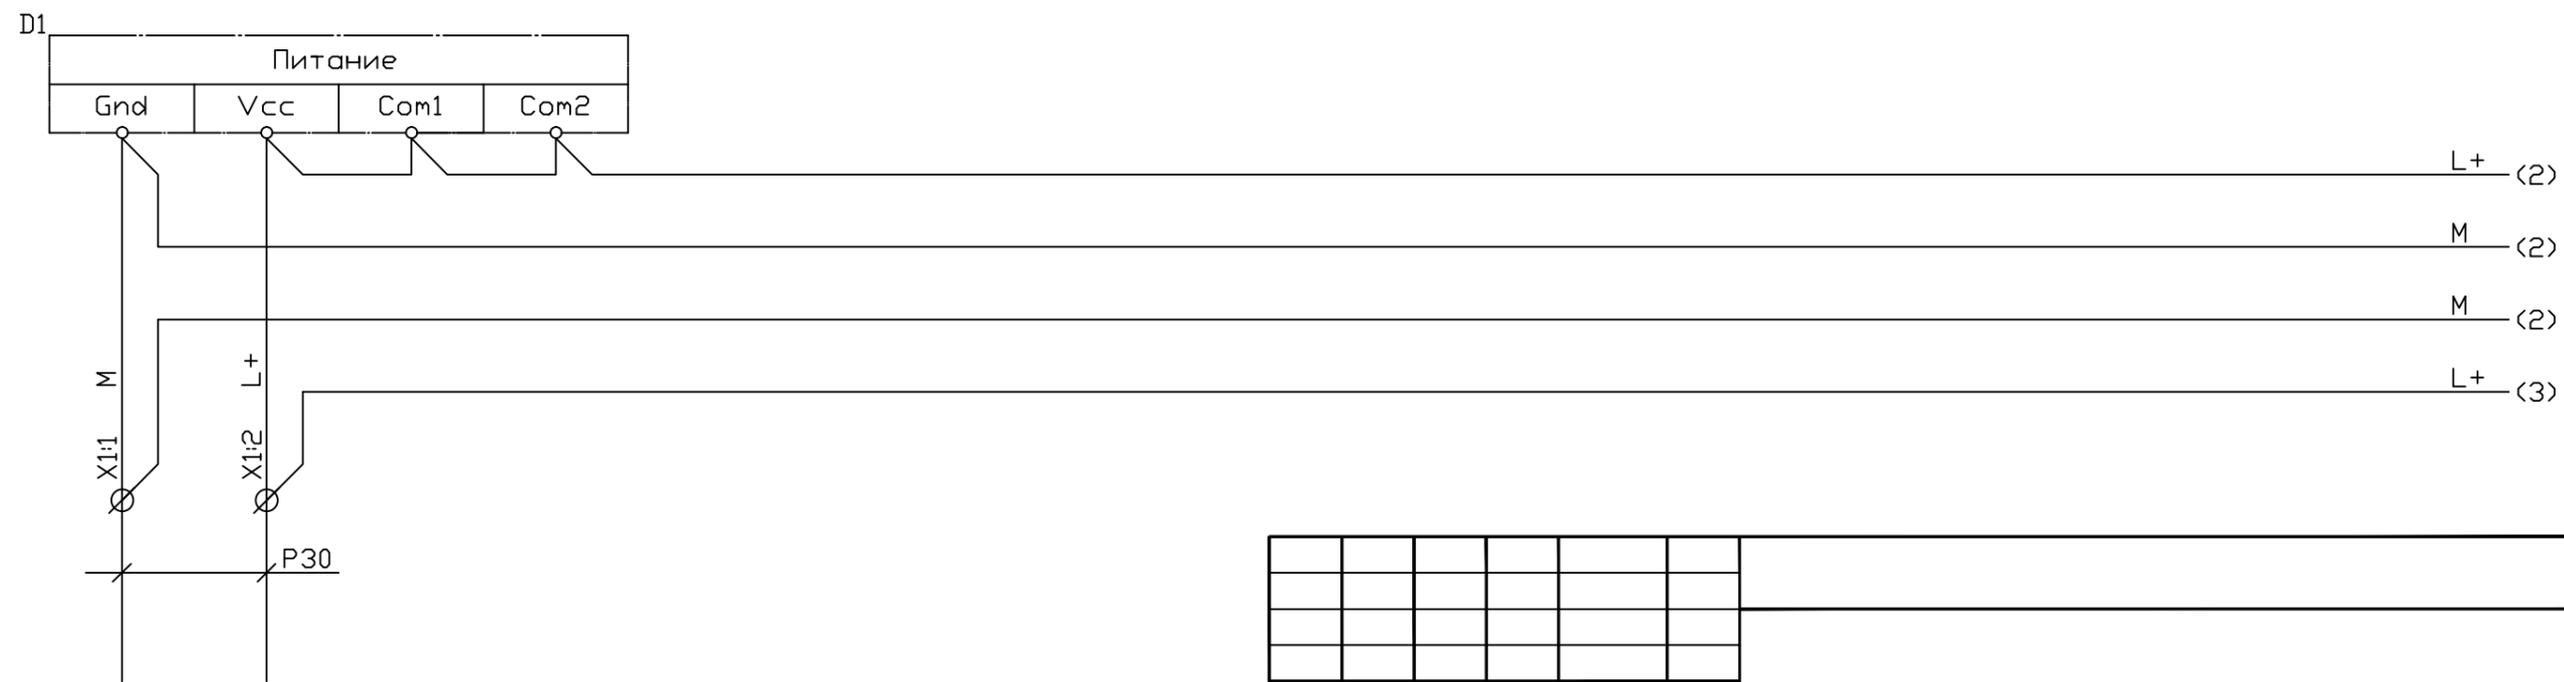

Питание 24V DC От ЩУ


Инв. подл. Подпись и дата Взам. инв. N

| | | | | | | | | |
|-------------|---------|------|-------|-------|------|---|------|--------|
| Изм. | Кол.уч. | Лист | Идок. | Подп. | Дата | | | |
| Инж-проект. | | | | | | Стадия | Лист | Листов |
| ГИП | | | | | | П | 16.1 | 5 |
| Нормоконт. | | | | | | Щит местный (ЩМ) 16 Схема электрическая принципиальная | | |

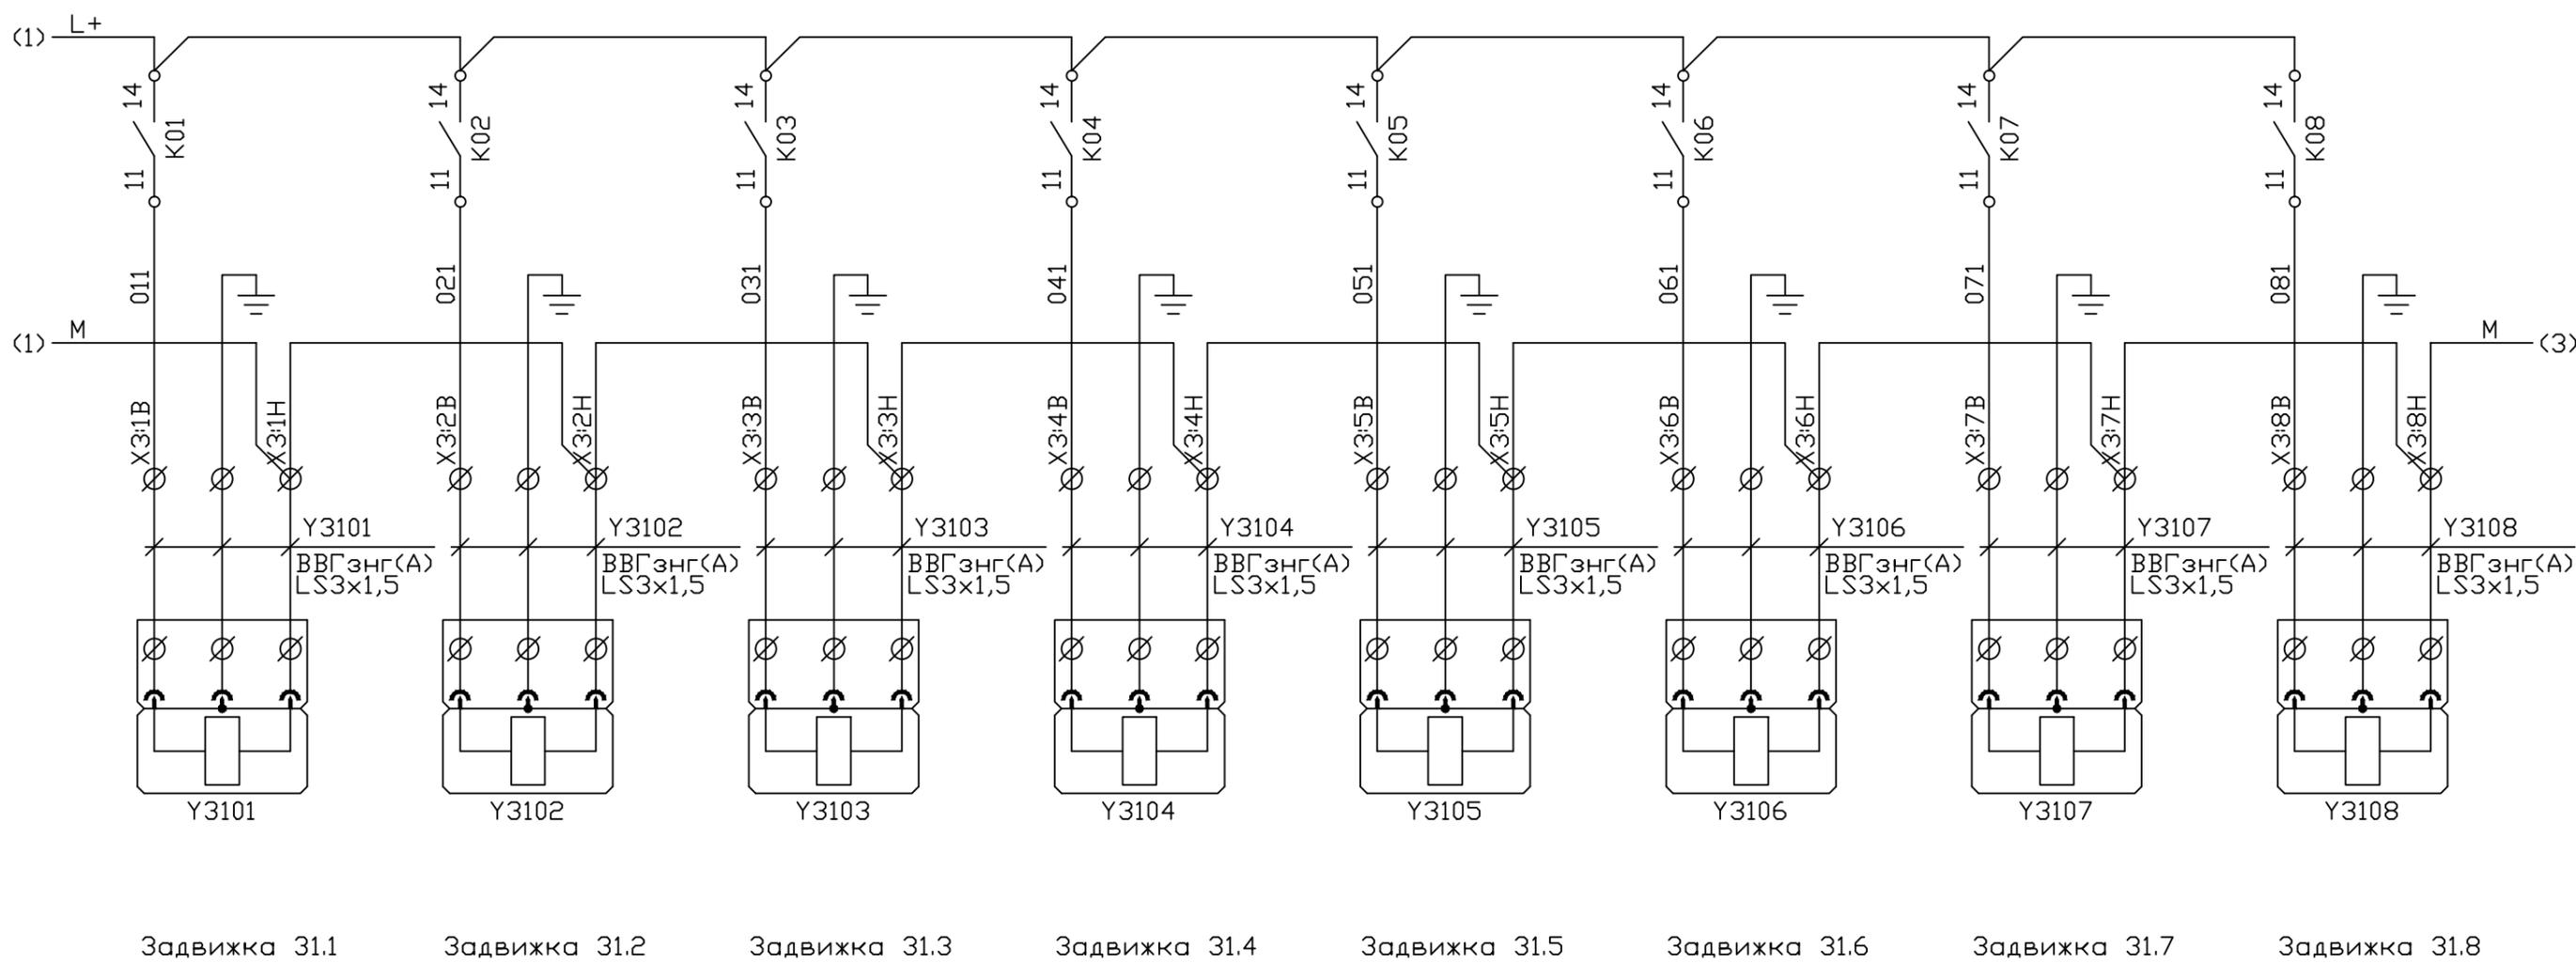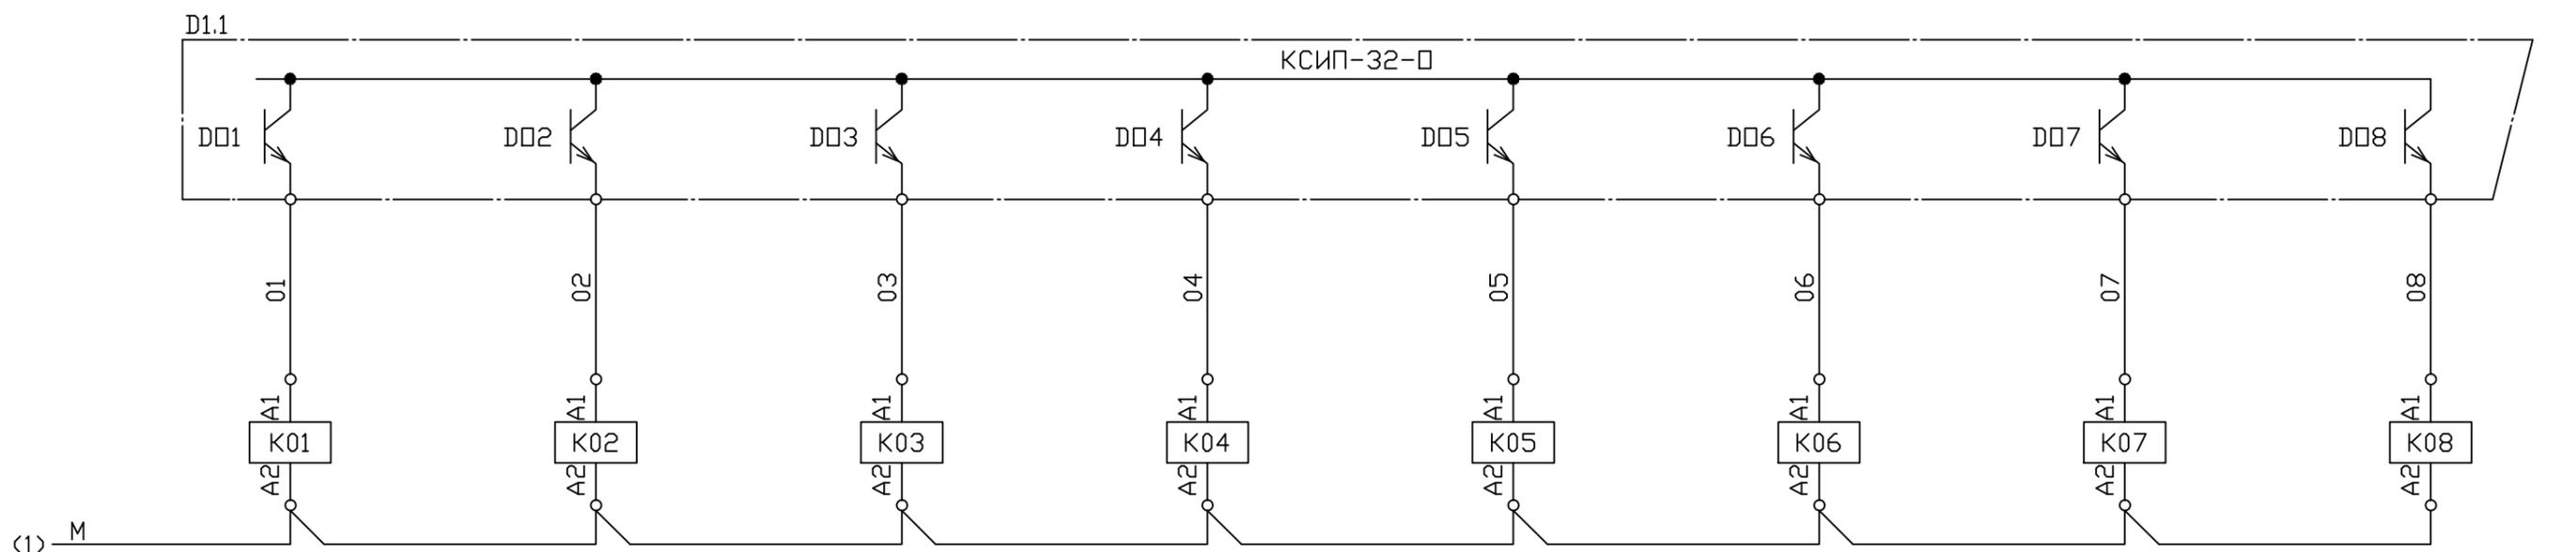

Инд.Н подл. Подпись и дата Взам.инв.Н

| | | | | |
|------|--------|------|--------|------|
| Изм. | Кол.у. | Лист | № док. | Дата |
| | | | | |

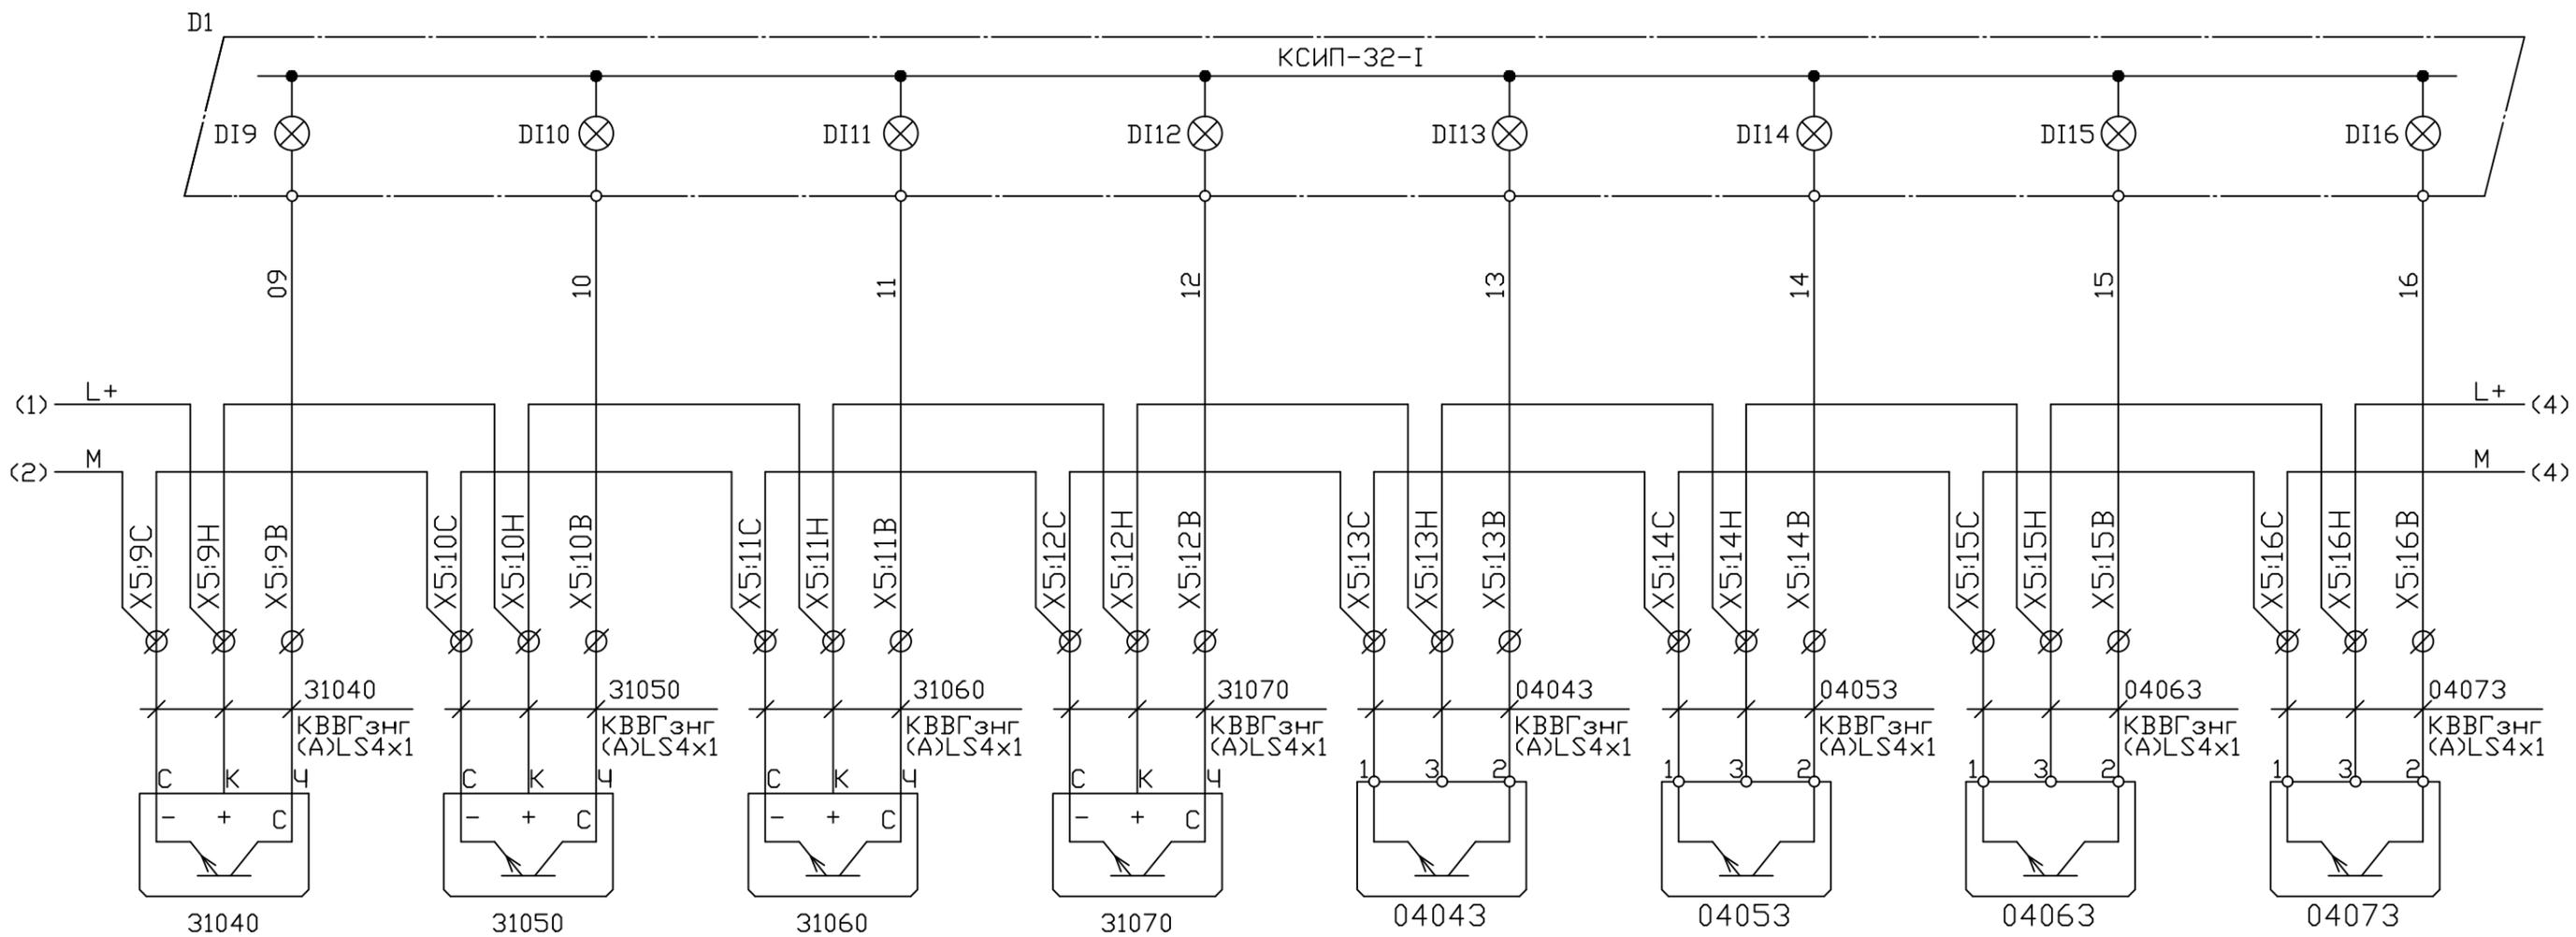

31040

31050

31060

31070

04043

04053

04063

04073

GS31.4

GS31.5

GS31.6

GS31.7

SSA4.4

SSA4.5

SSA4.6

SSA4.7

Положение задвижки

Положение задвижки

Положение задвижки

Положение задвижки

Вращение дозатора


Вращение дозатора

Вращение дозатора

Вращение дозатора


Инв.№ подл. Подпись и дата Взам.инв.№

| | | | | |
|------|--------|------|--------|------|
| Изм. | Кол.у. | Лист | № док. | Дата |
| | | | | |

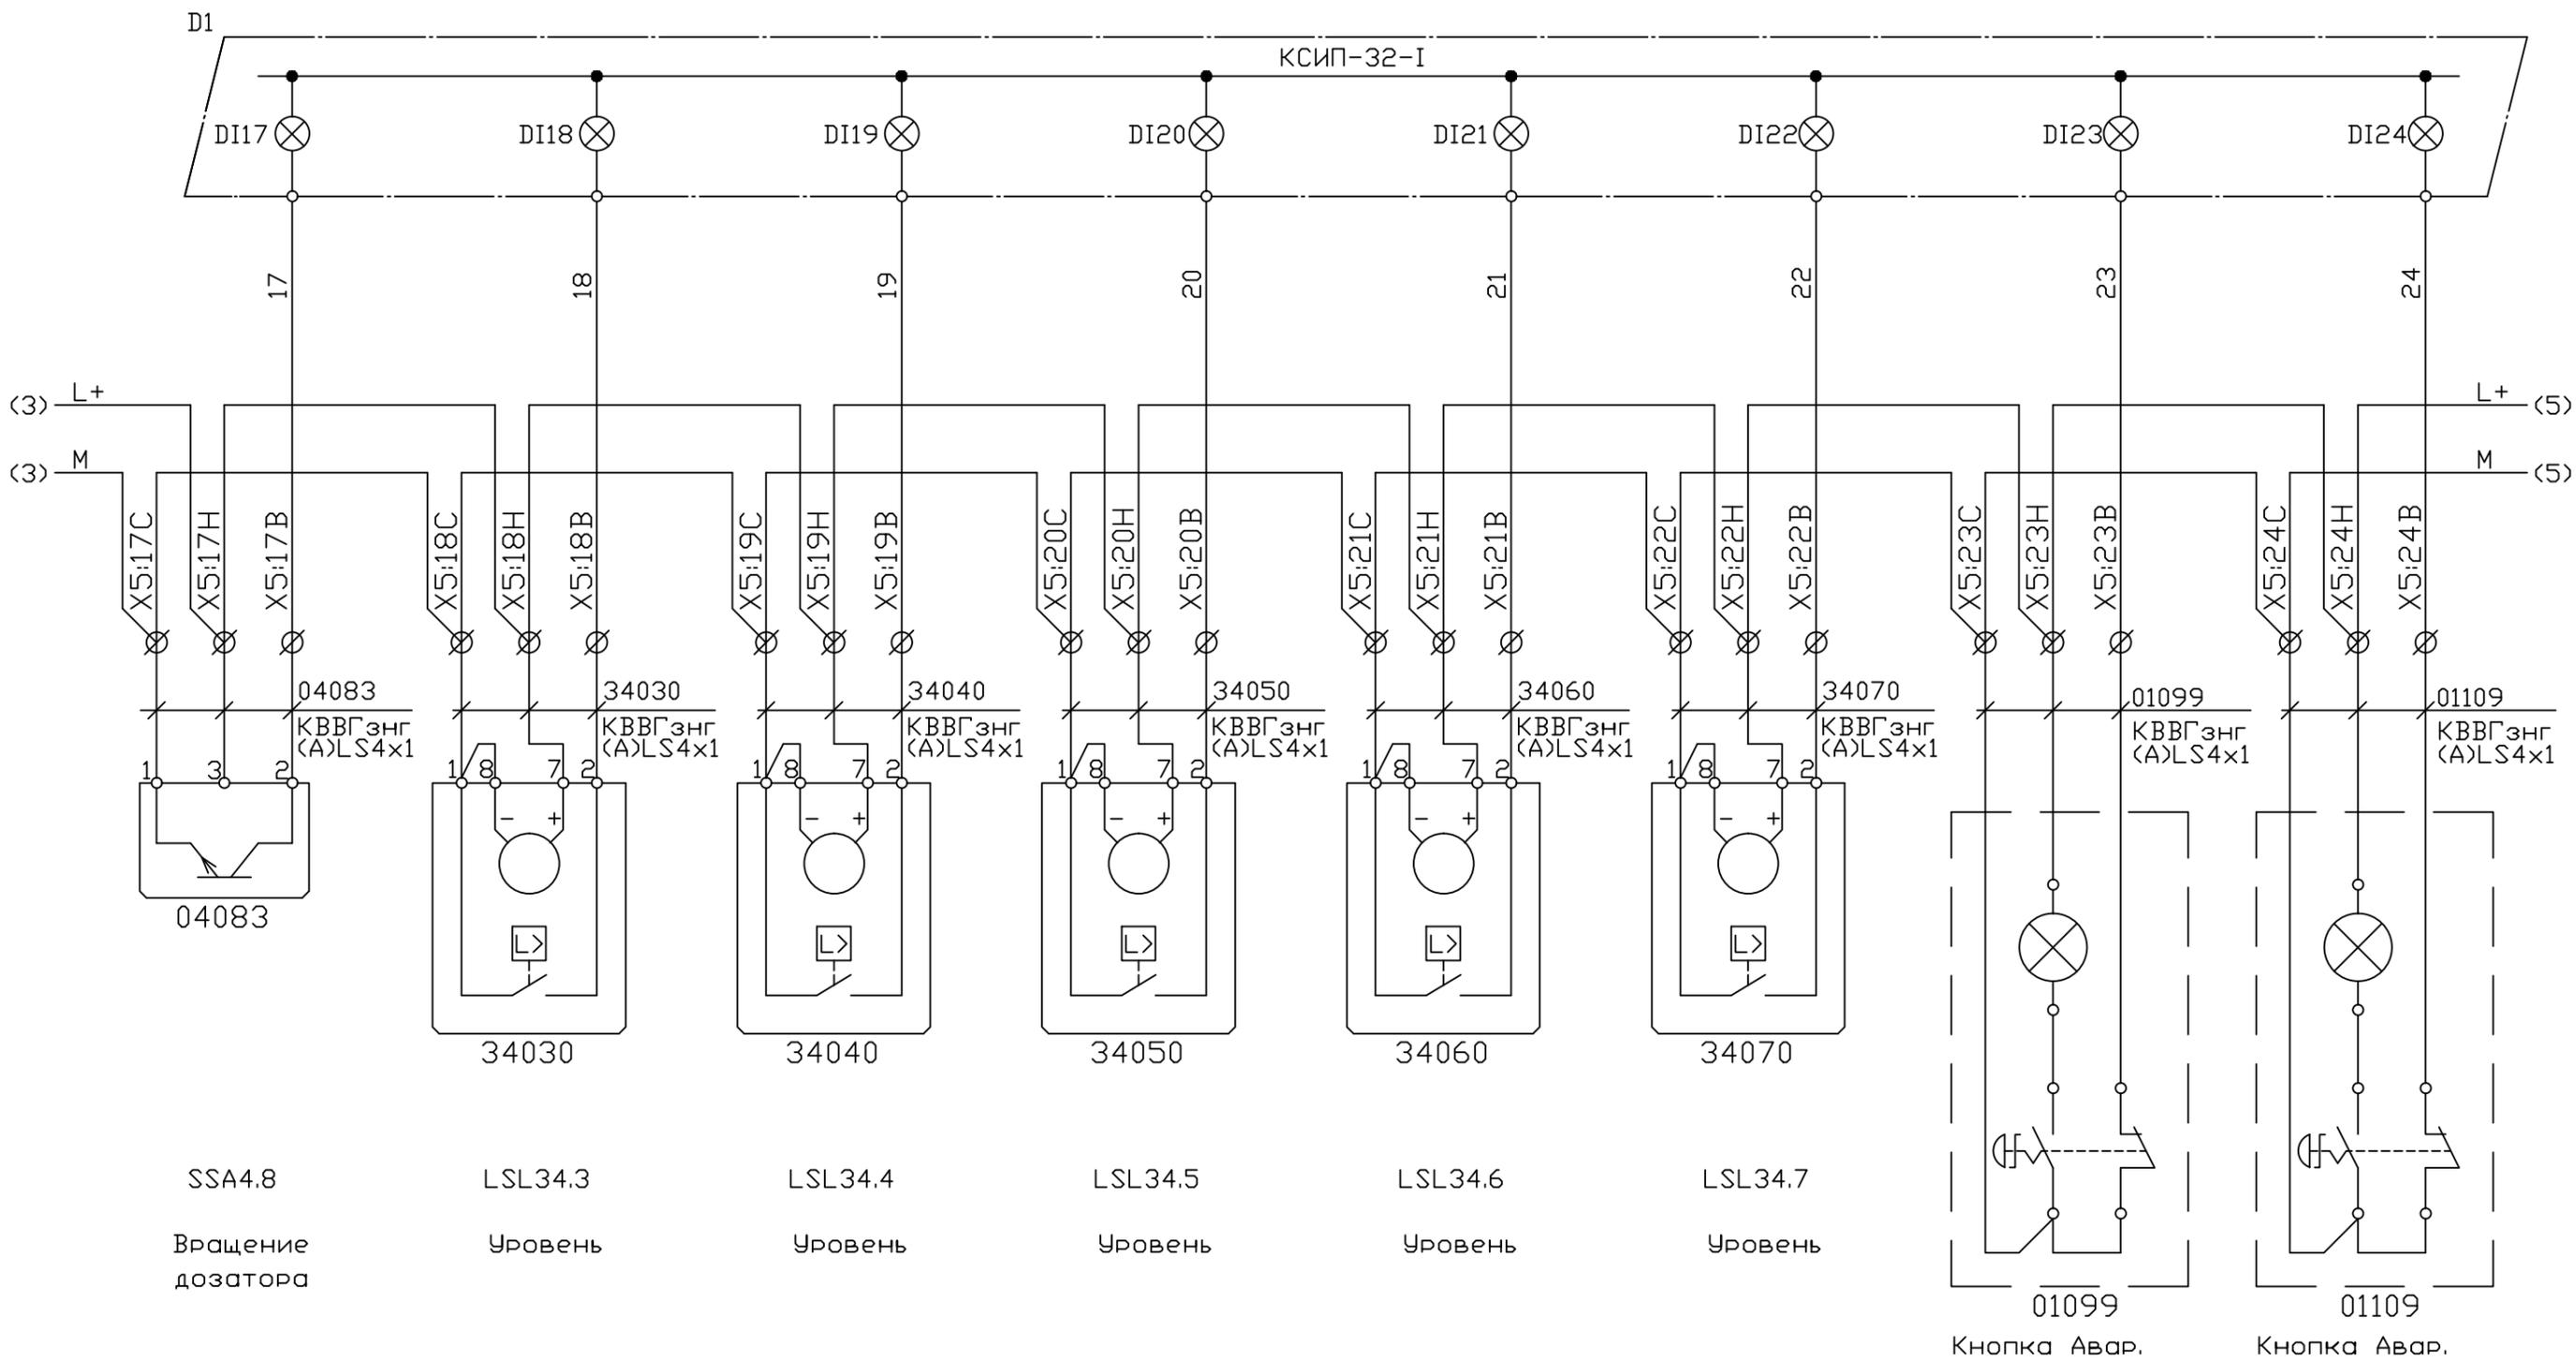

Инв.№ подл. Подпись и дата Взам.инв.№

| | | | | |
|------|--------|------|--------|------|
| Изм. | Кол.у. | Лист | № док. | Дата |
| | | | | |

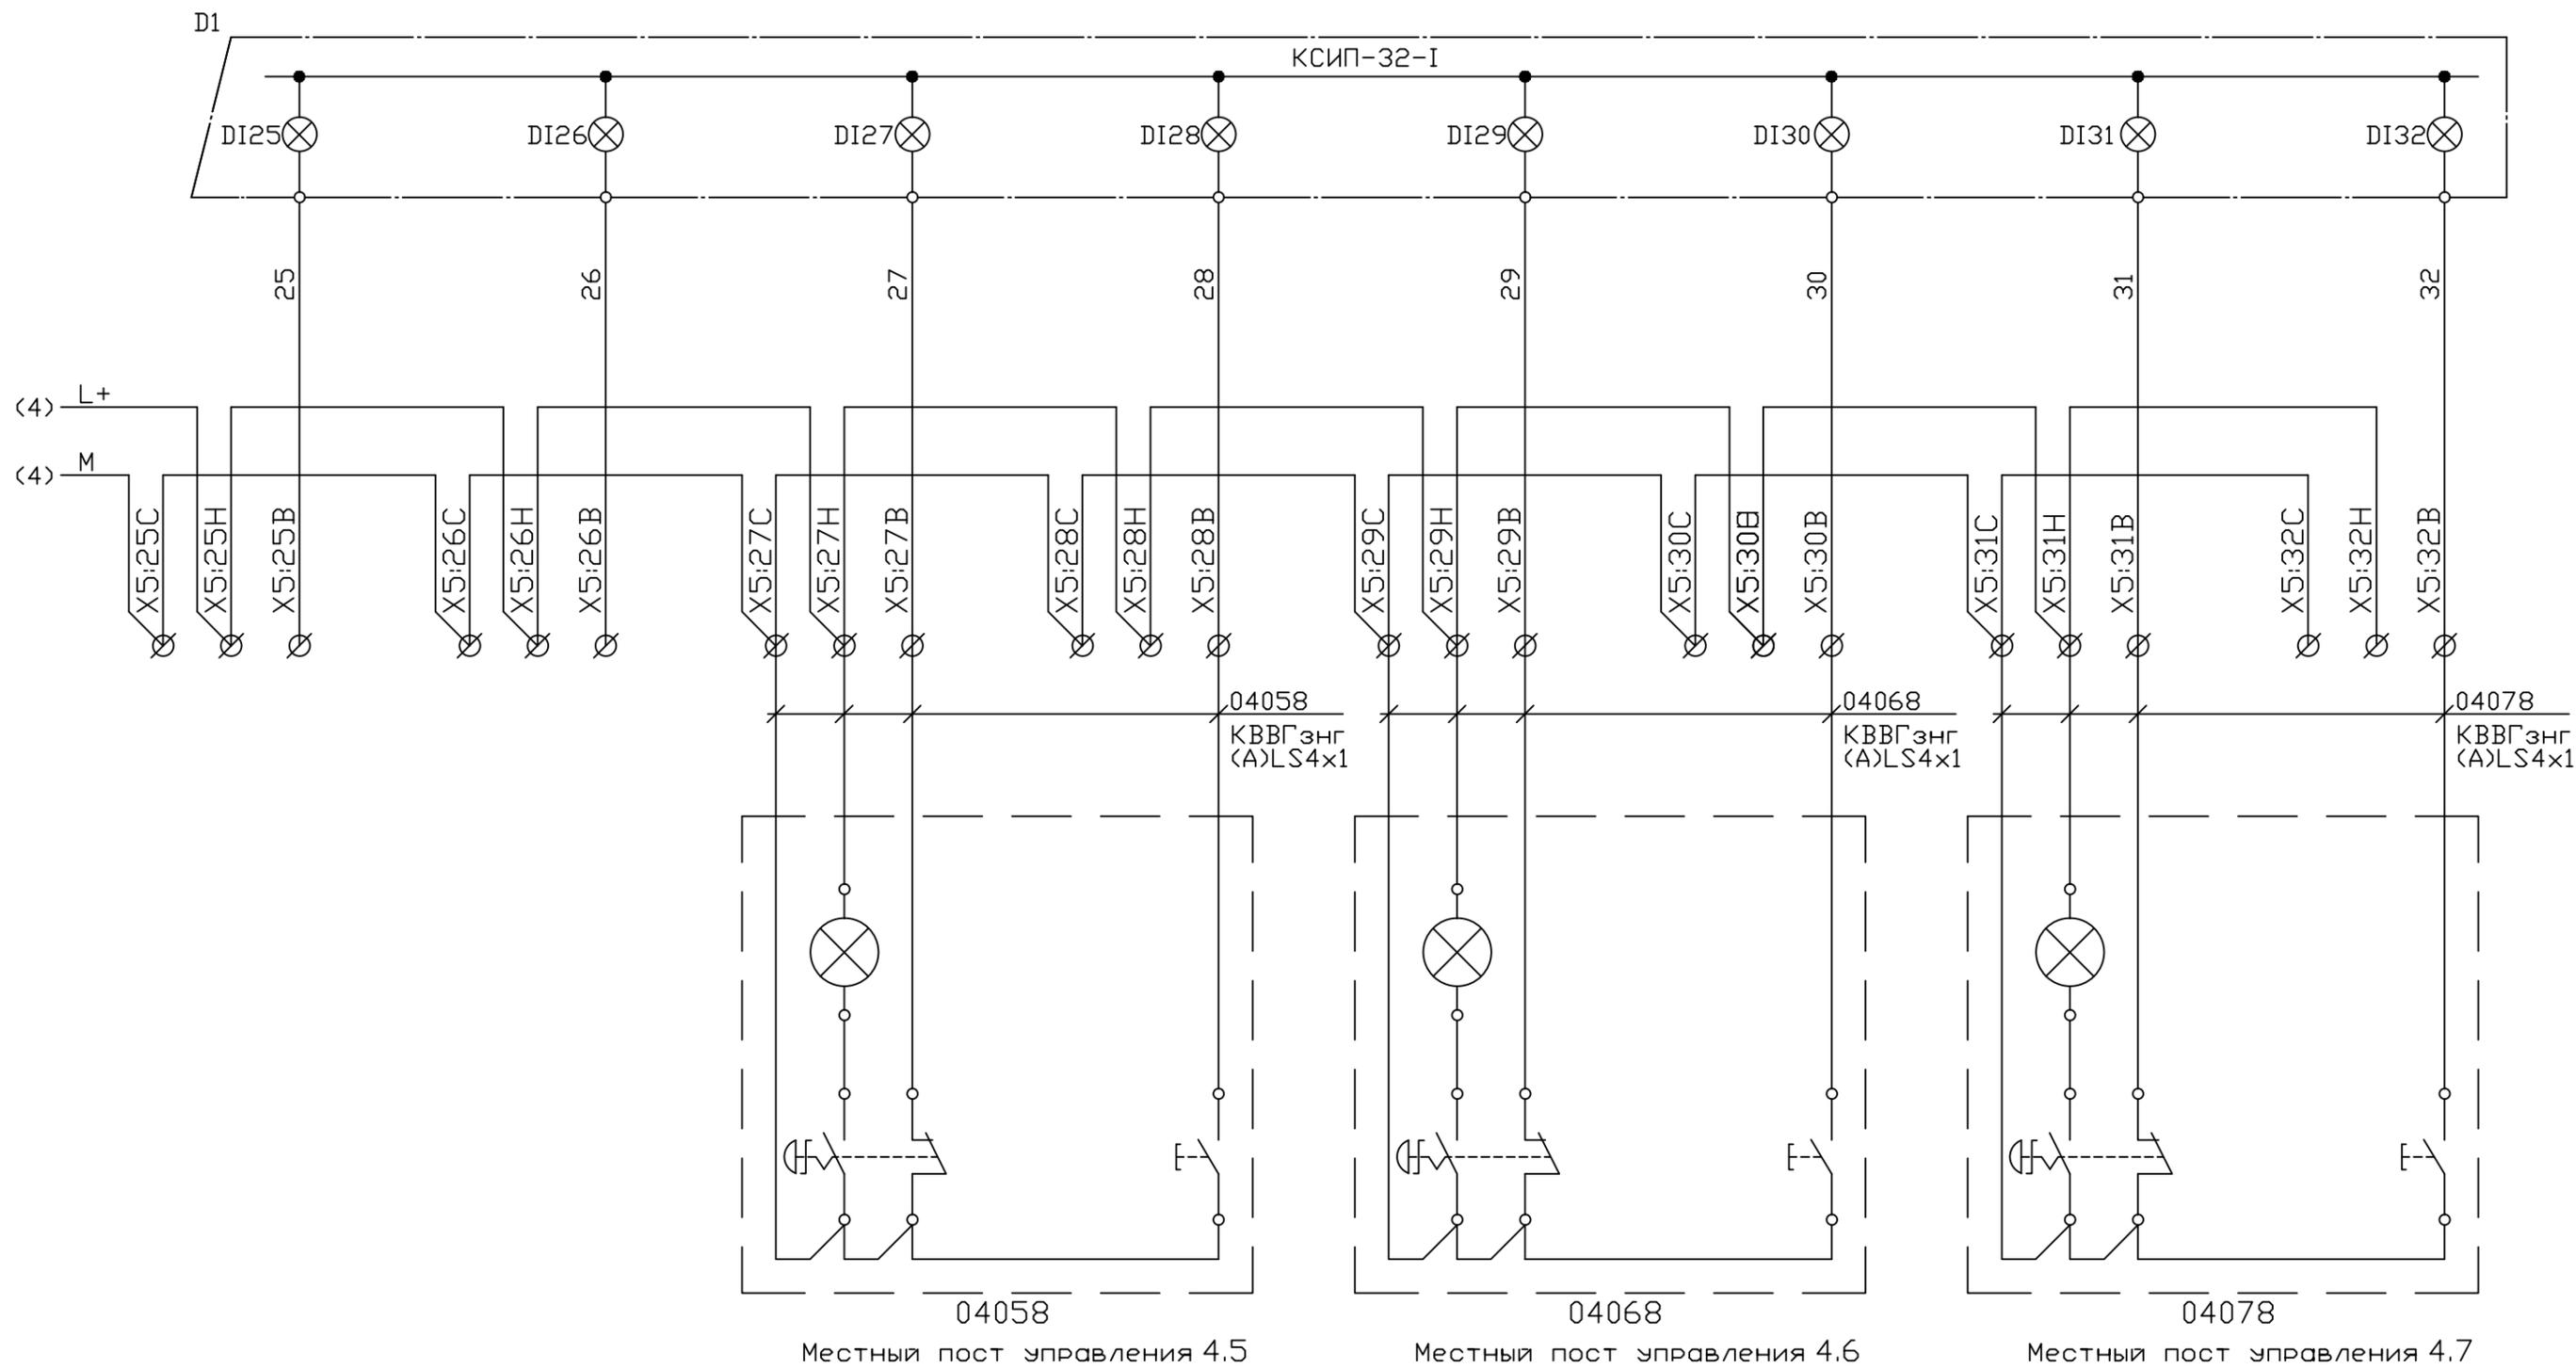

| | | | | |
|------|--------|------|--------|------|
| Изм. | Кол.у. | Лист | № док. | Дата |
| | | | | |