

**УТВЕРЖДАЮ:**

**Генеральный директор**

\_\_\_\_\_ **Н.П. Власов**

«\_\_\_\_\_» \_\_\_\_\_ **2018 г.**

**Муниципальное бюджетное общеобразовательное учреждение средняя общеобразовательная школа №13 им. В.А. Джанибекова Щелковского муниципального района Московской области по адресу: Московская область, Щелковский район, город Щелково -4 ул. Беяева, д. 14**

## **ПРОЕКТ**

**Усиление существующих проемов в кирпичных стенах  
стальными обоями**

### **Раздел**


**«АРХИТЕКТУРНО-СТРОИТЕЛЬНЫЕ РЕШЕНИЯ»**

шифр 07/08-2018-АС

ГИП

Р.А. Макаров



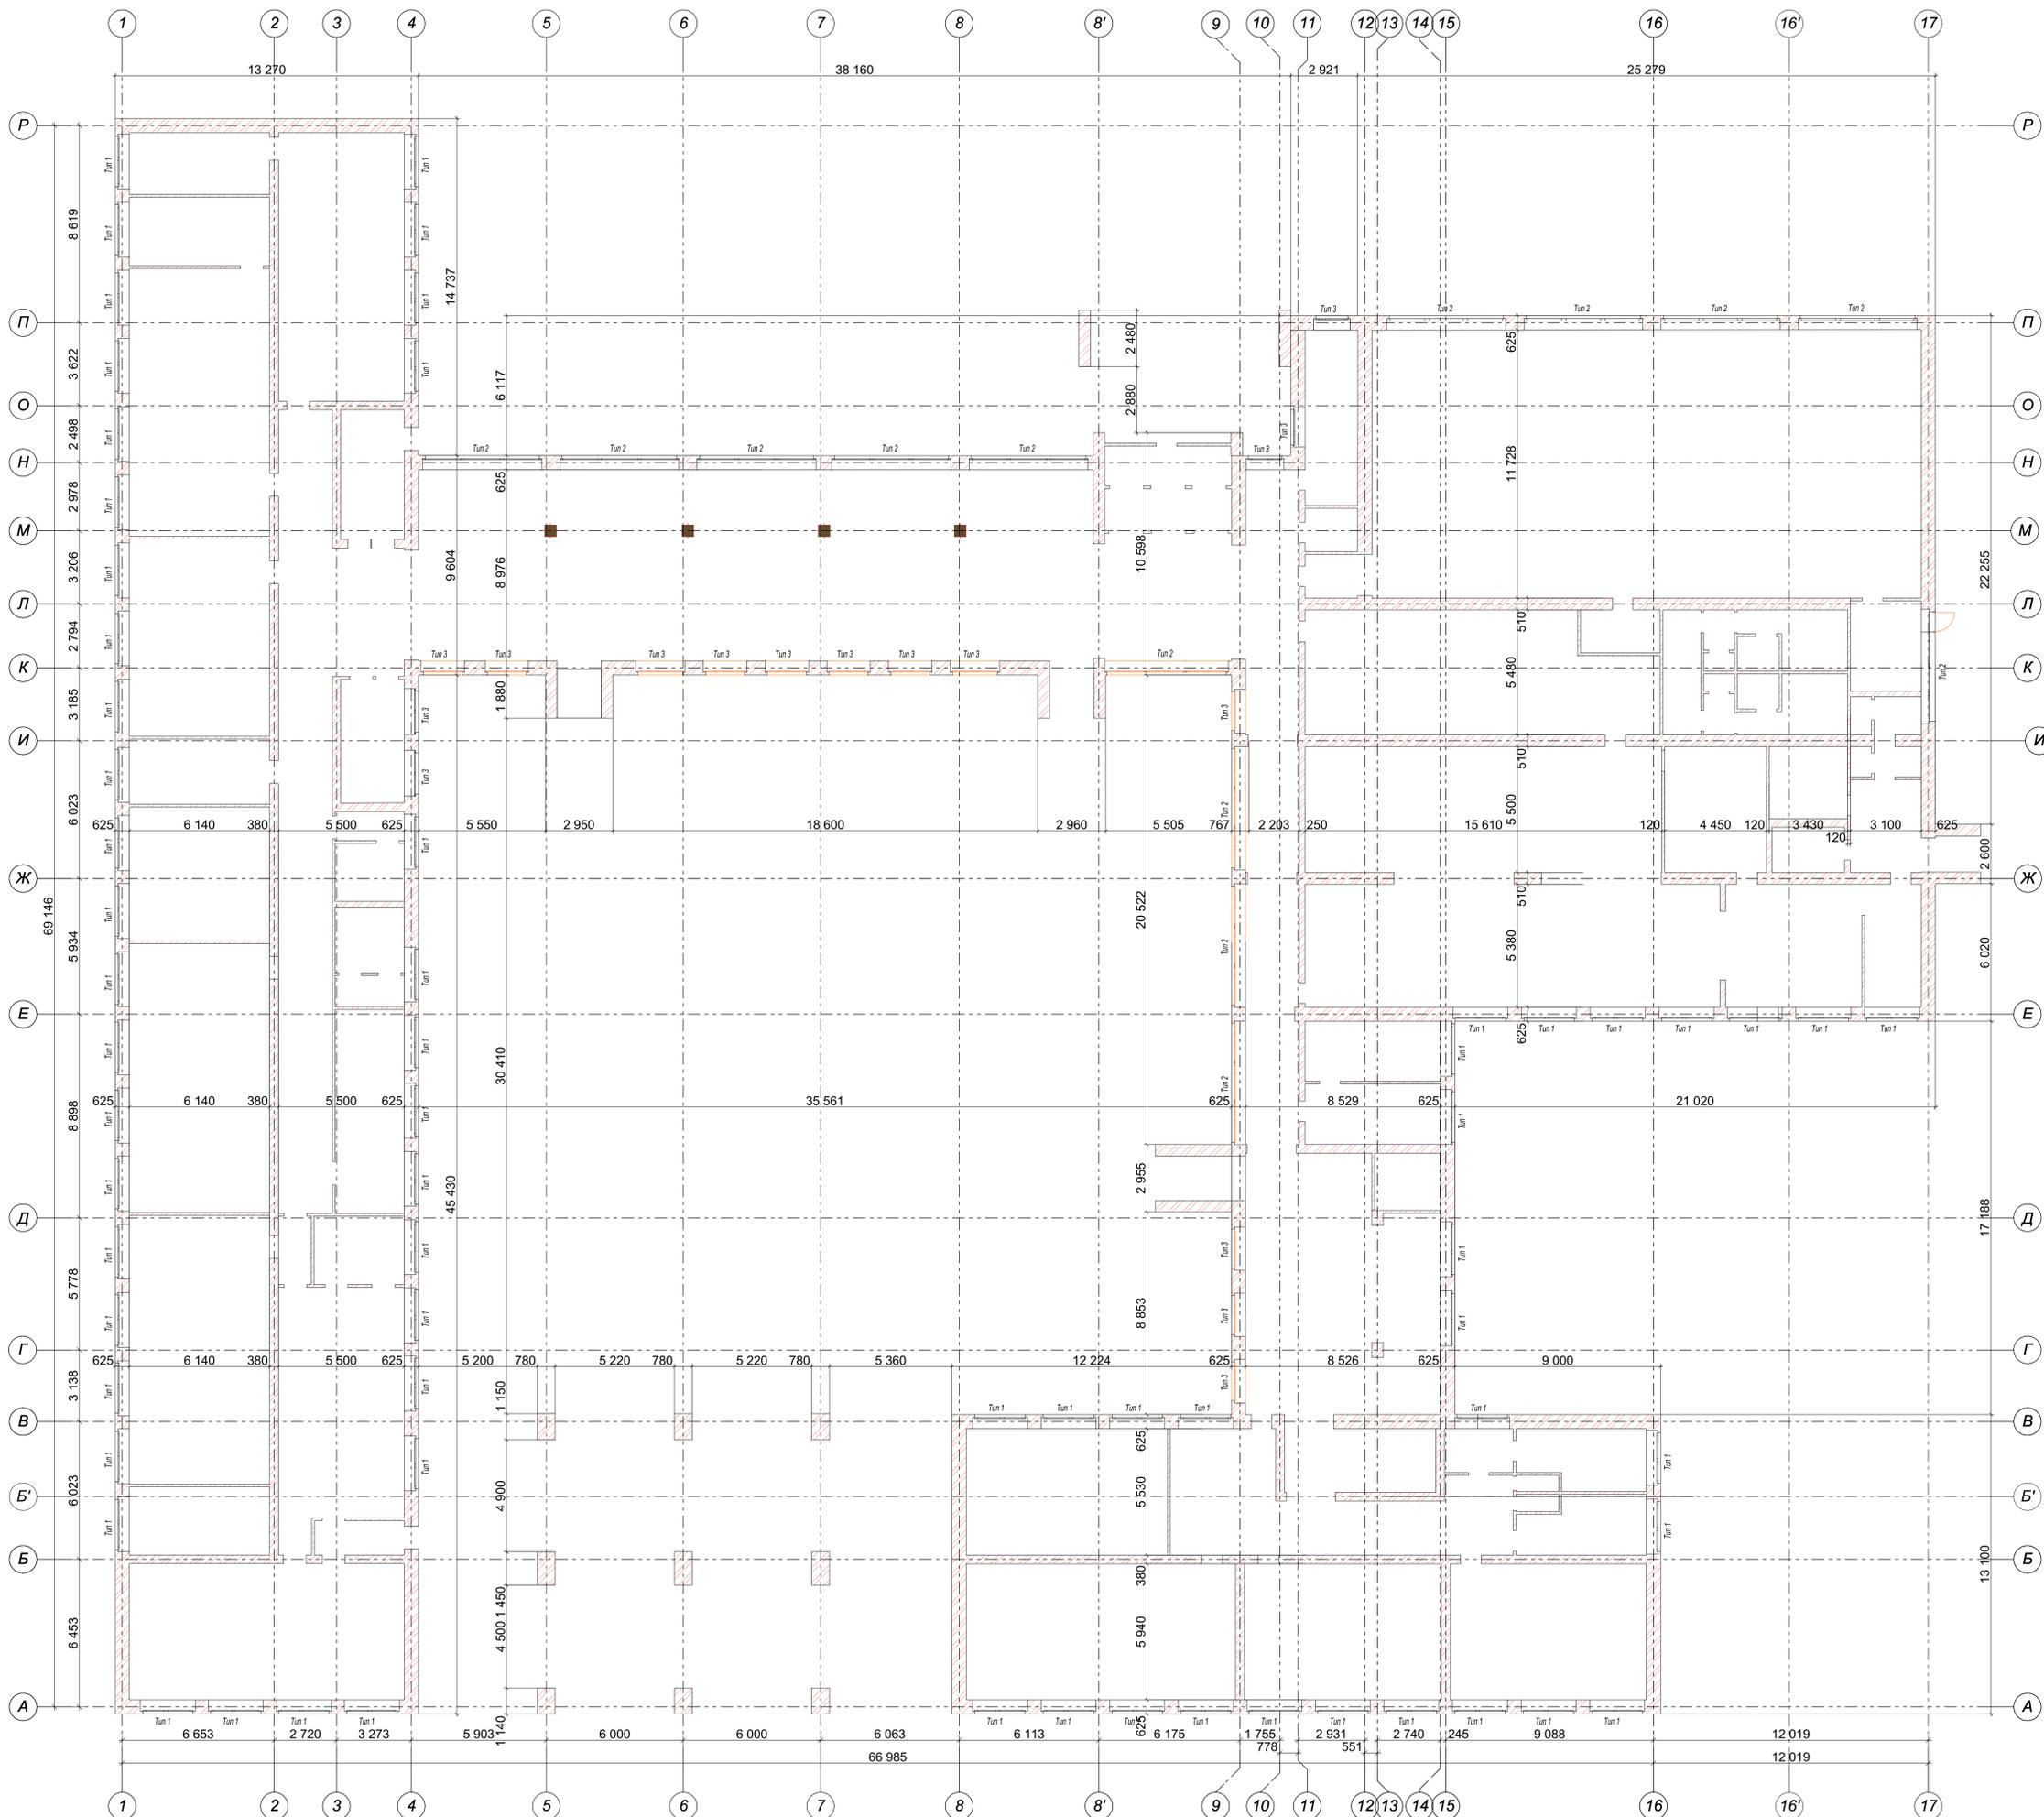



- 1. Премы Тип 1 - 69 см.
- 2. Премы Тип 2 - 10 см.
- 3. Премы Тип 3 - 14 см.

07/08-2018-АС									
Имя	Кол. ур.	Лист	Н.док.	Подпись	Дата				






Вид А

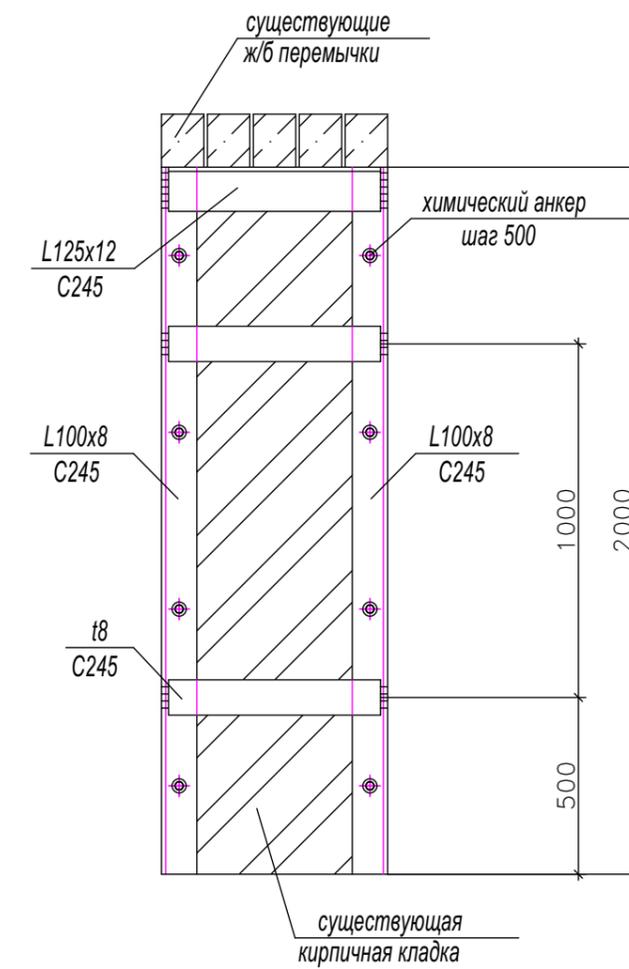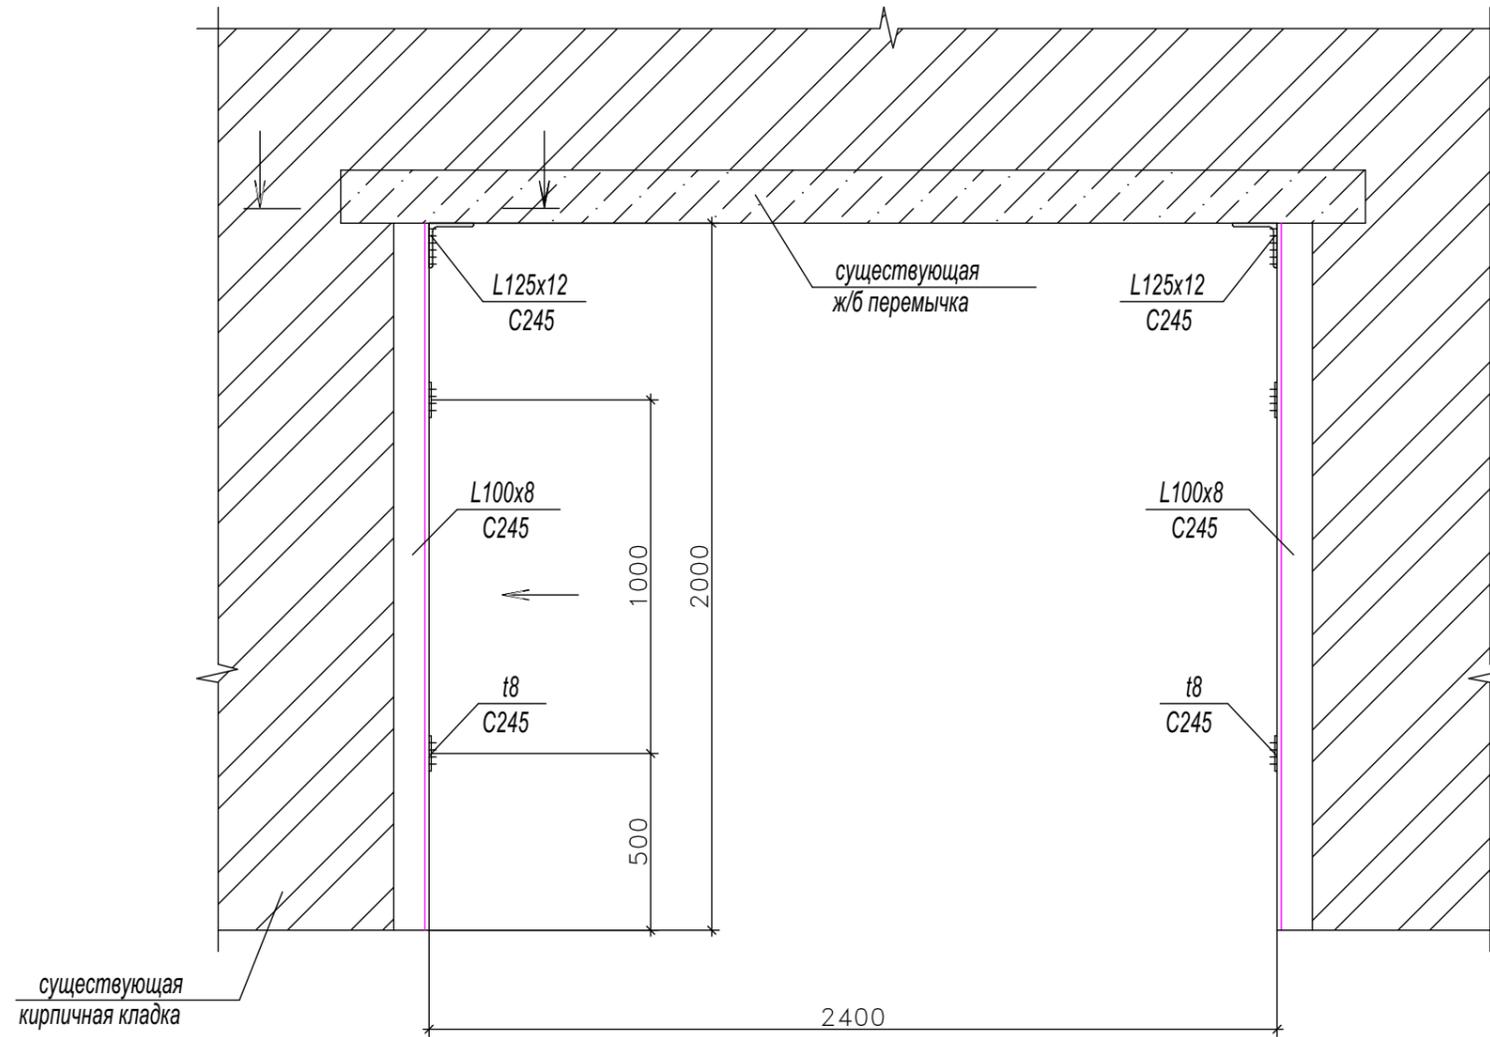

1-1

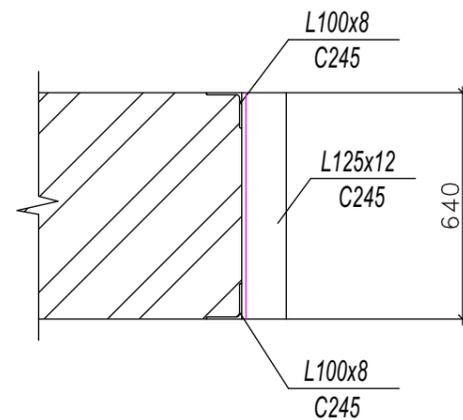

Согласовано

Взам. инв. N



Подпись и дата

Инв. N подл.


						07/08-2018-АС			
						Муниципальное бюджетное общеобразовательное учреждение средняя общеобразовательная школа №13 им. В.А Джанибекова Щелковского муниципального района Московской области по адресу: Московская область, Щелковский район, город Щелково-4, ул.Беляева, д.14			
Изм.	Кол.уч	Лист	Н.док	Подпись	Дата	Усиление стен	Стадия	Лист	Листов
Разраб.	Михин						Р	5	10
Проверил						Схема усиления проема (Тип 1)	ООО "ИнРегионГрупп"		
Н.контр.	Михин								



Вид А

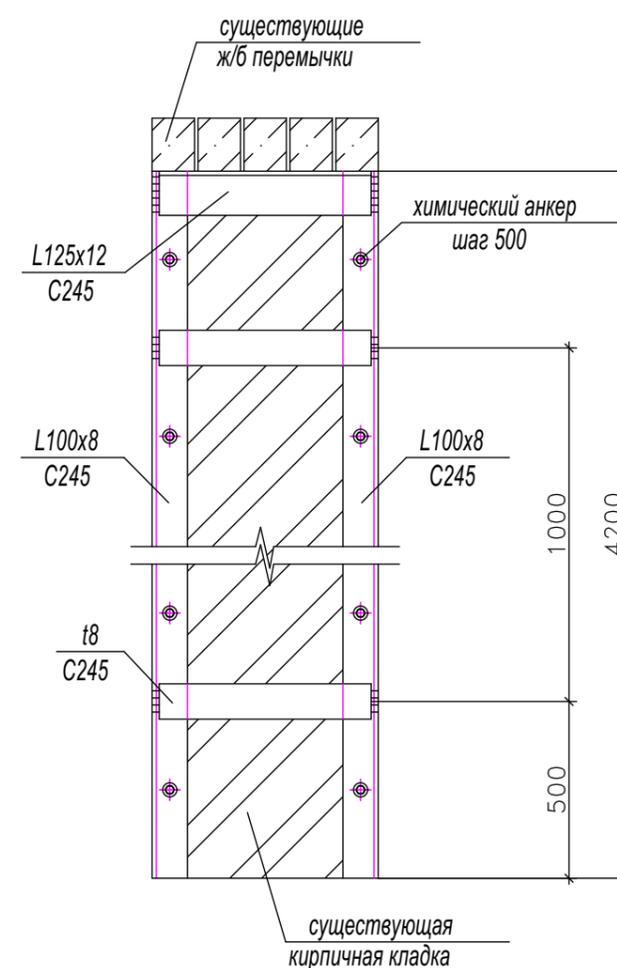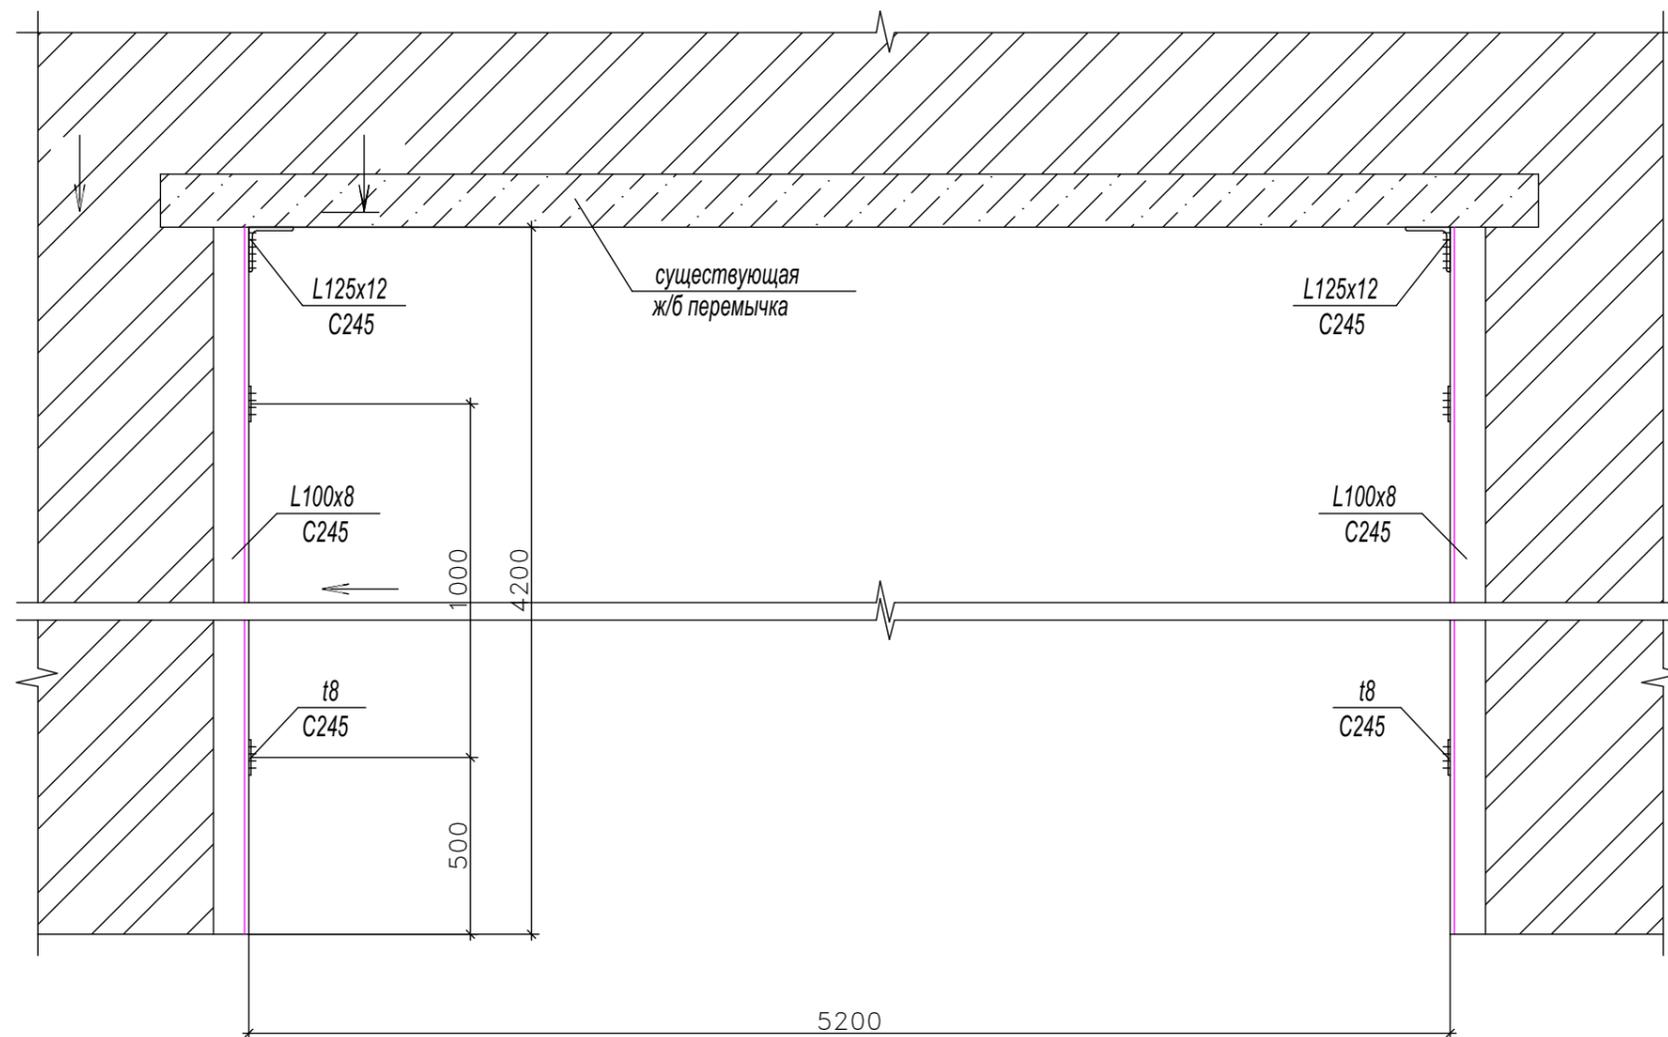

1-1

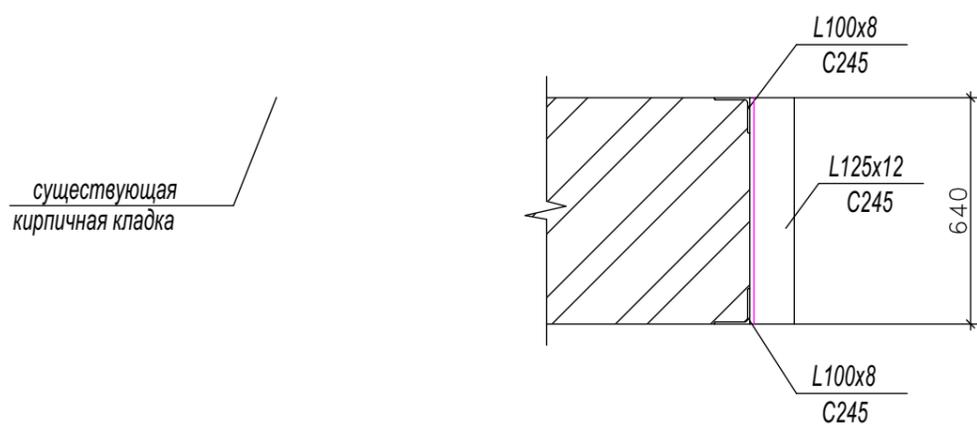

						07/08-2018-АС			
						Муниципальное бюджетное общеобразовательное учреждение средняя общеобразовательная школа №13 им. В.А Джанибекова Щелковского муниципального района Московской области по адресу: Московская область, Щелковский район, город Щелково-4, ул.Беляева, д.14			
Изм.	Кол.уч	Лист	Н.док	Подпись	Дата	Усиление стен	Стадия	Лист	Листов
Разраб.	Михин						Р	7	10
Проверил						Схема усиления проема (Тип 2)	ООО "ИнРегионГрупп"		
Н.контр.	Михин								

Согласовано



Взам. инв. N

Подпись и дата


Инв. N подл.



Вид А

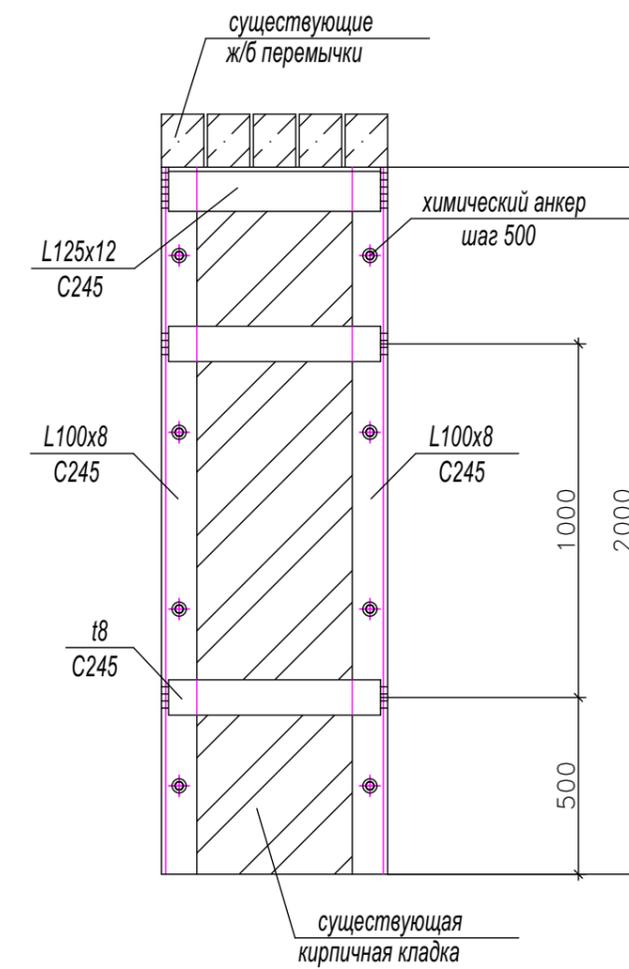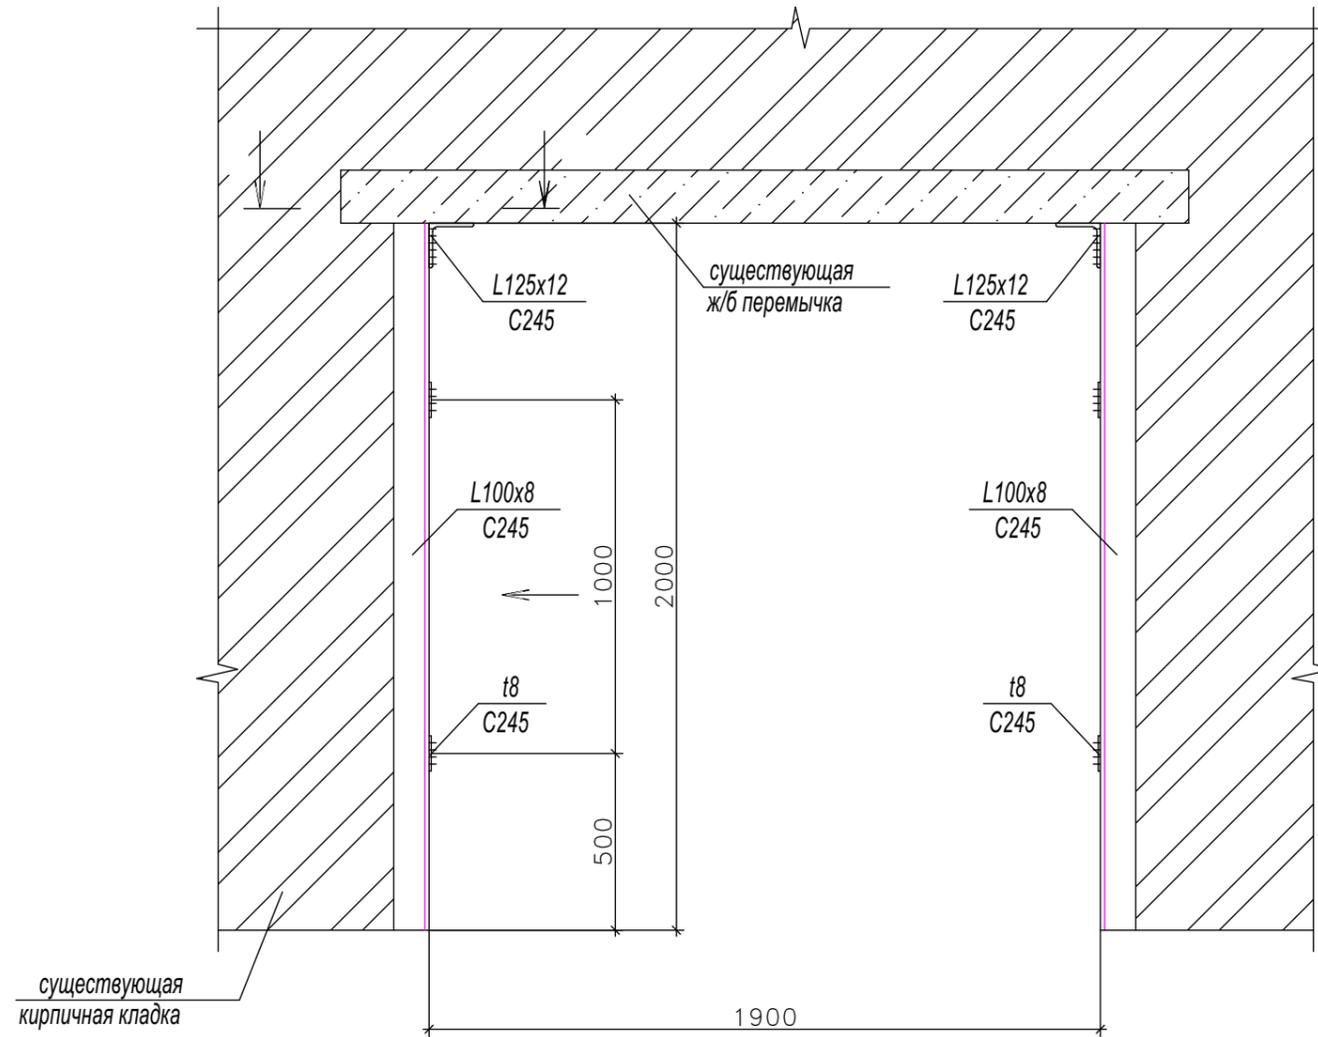

1-1

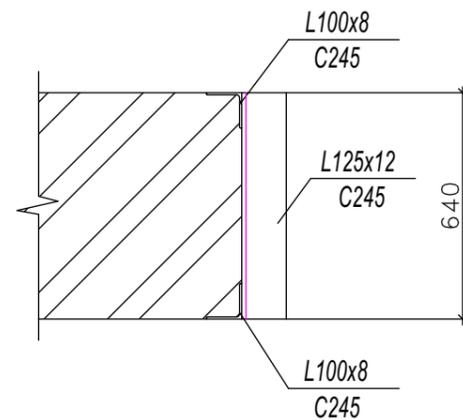

Согласовано

Взам. инв. N

Подпись и дата

Инв. N подл.

						07/08-2018-АС			
						Муниципальное бюджетное общеобразовательное учреждение средняя общеобразовательная школа №13 им. В.А Джанибекова Щелковского муниципального района Московской области по адресу: Московская область, Щелковский район, город Щелково-4, ул.Беляева, д.14			
Изм.	Кол.уч	Лист	Н.док	Подпись	Дата	Усиление стен	Стадия	Лист	Листов
Разраб.		Михин					Р	9	10
Проверил						Схема усиления проема (Тип 3)	ООО "ИнРегионГрупп"		
Н.контр.		Михин							

