СТРОЙГЕНПЛАН

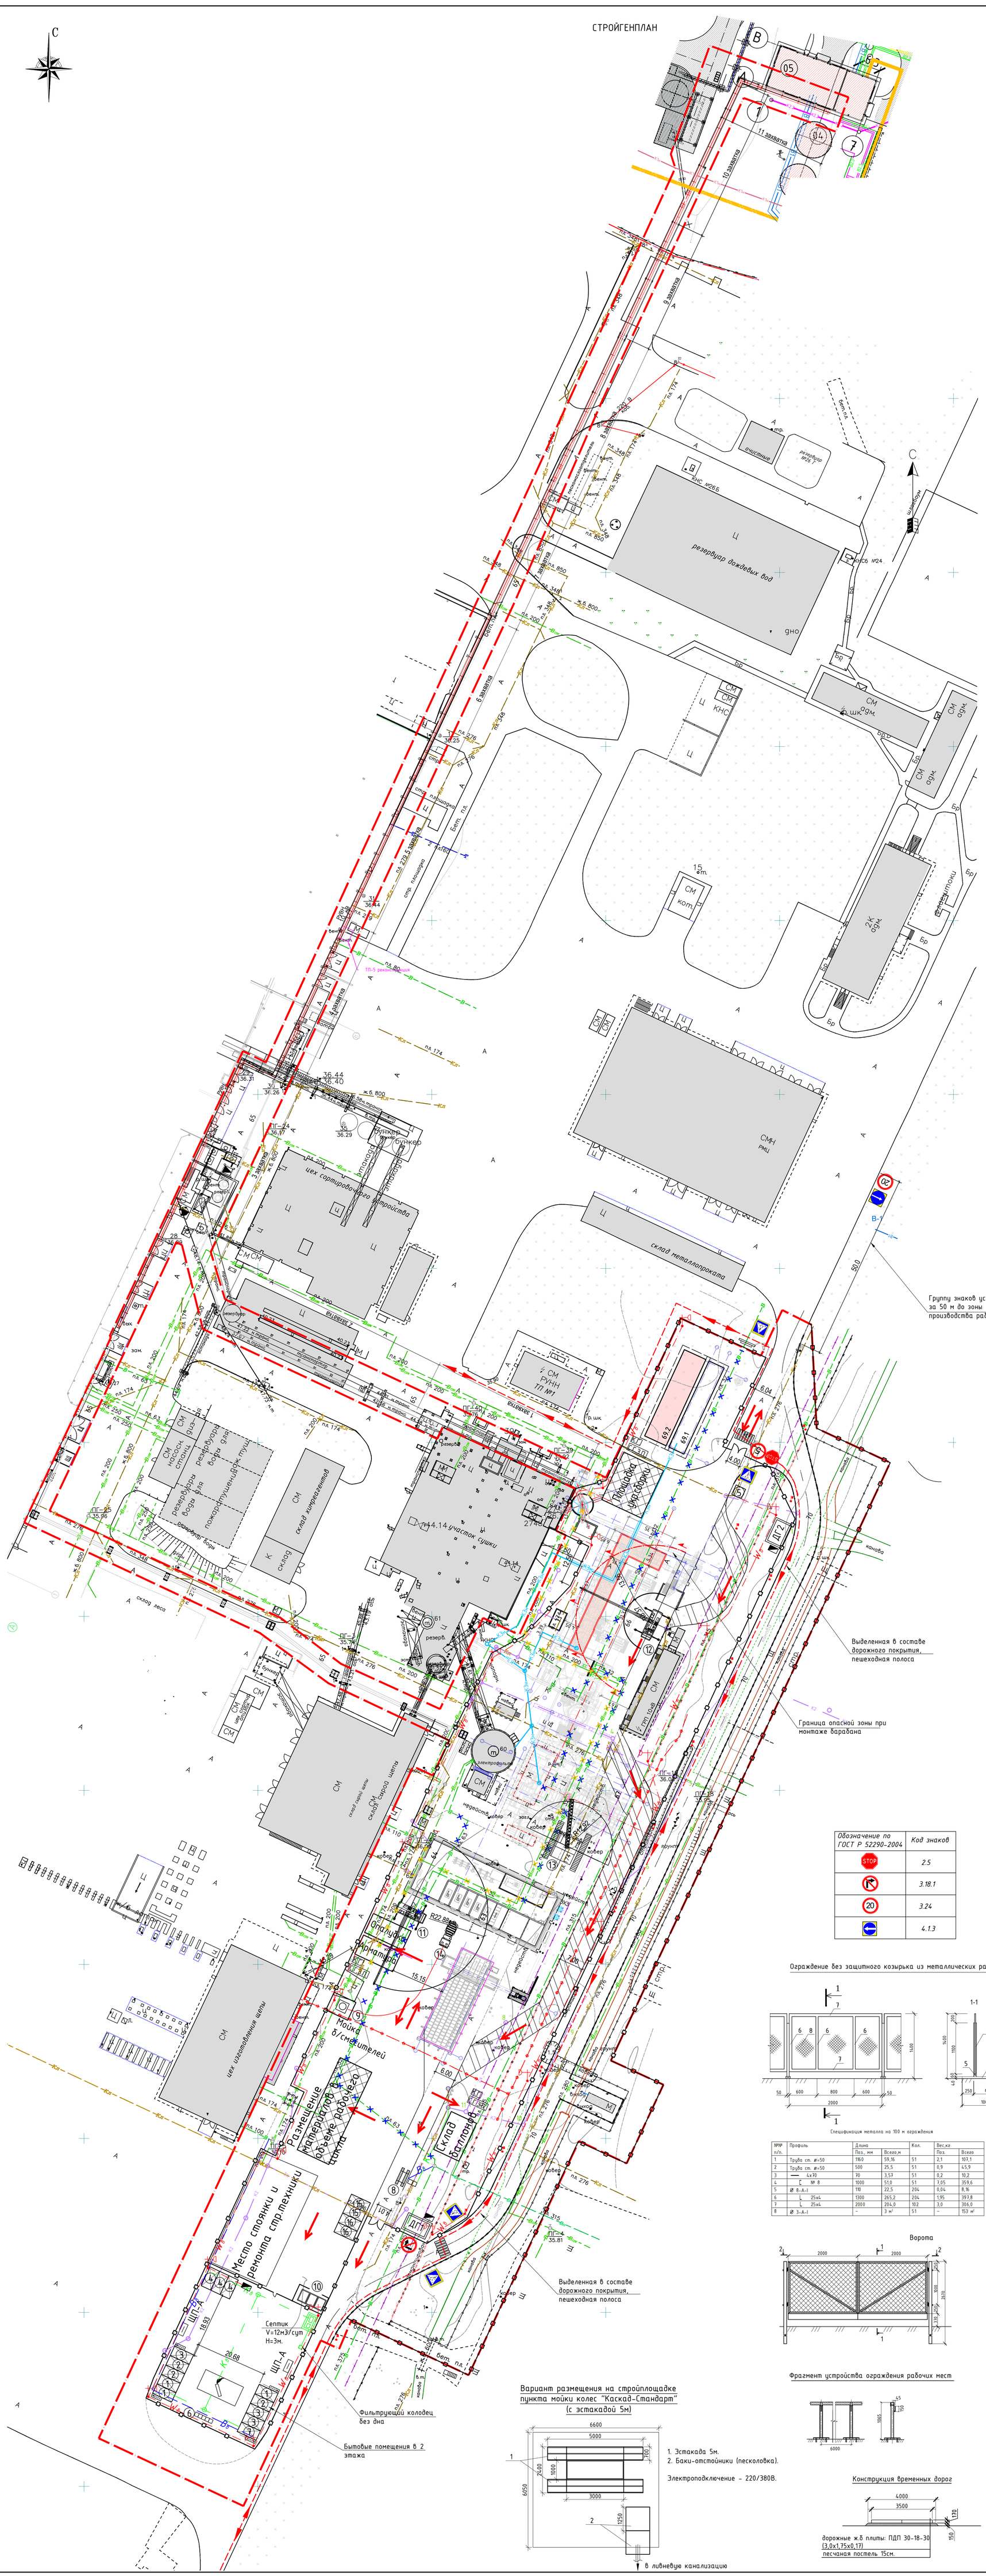

Обозначение по ГОСТ Р 52290-2004	Код знаков
STOP	2.5
	3.18.1
20	3.24
	4.1.3

Спецификация металла на 100 м ограждения

№№ п/п.	Профиль	Длина Поз., мм	Длина Всего,м	Кол.	Вес,кг Поз.	Вес,кг Всего
1	Труба ст. ø=50	1160	59,16	51	2,1	107,1
2	Труба ст. ø=50	500	25,5	51	0,9	45,9
3	▬ 4х70	70	3,57	51	0,2	10,2
4	[№ 8	1000	51,0	51	7,05	359,6
5	Ø 8-А-I	110	22,5	204	0,04	8,16
6	L 25х4	1300	265,2	204	1,95	397,8
7	L 25х4	2000	204,0	102	3,0	306,0
8	Ø 3-А-I	–	3 м²	51	–	153 м²

ЭКСПЛИКАЦИЯ ЗДАНИЙ И СООРУЖЕНИЙ

Номер по плану	Наименование	Примечание
63	Здание подачи топлива посредством подвижных полов, редлера и сита	(Проектир.)
64	Здание насосной станции для перекачки термомасла, совмещенное со зданием электрощитовой на втором этаже и трансформаторной подстанции на первом этаже	(Проектир.)
65	Инженерная эстакада	(Проектир.)
66	Сушилка для стружки	(Проектир.)
67	Энергоустановка	(Проектир.)
68	Бункер «локализатор пожара»	(Проектир.)
69.1	Очистные сооружения (1-ая очередь)	(Проектир.)
69.2	Очистные сооружения (2-ая очередь)	(Проектир.)
70	Асфальтобетонная дорога	(Проектир.)
71	Распределительный пункт пожаротушения	(Проектир.)

ЭКСПЛИКАЦИЯ ВРЕМЕННЫХ ЗДАНИЙ И СООРУЖЕНИЙ

Номер по генпл.	Наименование	Тип. проект (индивид.)	Размер	Кол-во
1	Бытовка на 10 чел.	1129-020	6 х 3,0	5 шт.
2	Помещение для обогрева	1129-024	6 х 3,0	6 шт.
3	Душевая	Передв. на 10мест	6 х 3,0	6 шт.
4	Контора прораба	1129-022	6 х 3,0	3 шт.
5	Пост охраны	инд.	2,5 х 2,5	1 шт.
6	Туалетные кабины	"Стандарт"	1,1х1,2х2,18	5 шт.
7	Медпункт	1129-023	6 х 3,0	1 шт.
8	Мойка колес а/транспорта	"Каскад-Стандарт"		1 шт.
9	Место промывки бетоносмесителей			1 шт.
10	Мусорные контейнеры (быт.отходы)	инд.	0,729 куб.м	3 шт.
11	Автомобильный кран	LIEBHERR LTM1045-3.1		1 шт.
12	Автомобильный кран	LIEBHERR LTM 1100/2		1 шт.
13	Гусеничный кран	LIEBHERR LR 11350		1 шт.
14	Автобетононасос	СБ-126Б		1 шт.
15	Склад отапливаемый	540	6 х 3,0	2 шт.
16	Склад неотапливаемый	КМ-104	6 х 3,0	2 шт.

УСЛОВНЫЕ ОБОЗНАЧЕНИЯ

- Ограждение строительной площадки без козырька
- Проектируемые здания
- Существующие здания
- Временная дорога, место разворота и разгрузки
- Площадки складирования
- С.Г.З.П. — Место хранения грузозахватных приспособлений
- Мойка для колес автотранспорта
- Контейнер для сбора бытового мусора
- Инвентарные здания
- Биотуалет
- Пожарный щит и ящик с песком
- Направление движения транспорта
- Въездной стенд с транспортной схемой и реквизитами
- Ворота
- Кабель низкого напряжения - действующий - проектируемый
- ПГ — Существующий пожарный гидрант
- Водопровод - действующий противопожарный - проектируемый
- Канализация хозяйственно-бытовая: - действующая - проектируемая
- Канализация ливневая - действующая - проектируемая
- Временные сети (на период стр-ва) - водопровод - невидимая бытовая канализация - кабель (до 10кВ)
- Дренажные трубопроводы - действующий - проектируемый
- Существующий газопровод
- Существующая теплосеть
- Существующее ограждение / Демонтируемое ограждение
- Существующая мачта освещения / Проектируемая мачта освещения
- Демонтируемая мачта освещения
- Стенд со схемами строповки и таблицей масс грузов
- Бочка с водой
- Место для курения

ОБЩИЕ УКАЗАНИЯ.

Данный стройгенплан разработан на основной период строительства «Сушилки и Энергоустановки» на территории завода по производству древесно-стружечных плит ООО «ИКЕА Индастри Новгород», по адресу: Новгородская область, Новгородский район, н.п. Подберезье, ул. Центральная, д. 106.

В подготовительный период выполнить следующие работы:

- выполнить ограждение строительной площадки инвентарным ограждением высотой 2м по ГОСТ 23407-78;
- устройство а/б объездной дороги по постоянному типу,
- ознакомить весь технический персонал, с проектными решениями и методами безопасной работы;
- завести на площадку строительный инвентарь, электрифицированный и ручной инструмент, предусматриваемый производством работ.
- обеспечить строительство противопожарным инвентарем;
- установить мойку колес выезжающего автотранспорта;
- обустройство пожарных постов с местом для курения, оснащение их средствами пожаротушения;
- разместить контейнеры для строительного мусора;
- выполнить вынос тепловых сетей и электрических кабелей;

Временные сети электроснабжения, водоснабжения выполнить от существующих сетей. Точки подключения указывает заказчик перед началом строительства.

До начала производства земляных работ необходимо от всех организаций, имеющих на данном участки подземные коммуникации, получить разрешение на производство земляных работ.

Строительная площадка оснащается пожарными щитами типа ЩП-А. Расположение пожарных щитов указано на стройгенплане.

Все работы вести согласно:

СП 48.13330.2011 "СНиП 12-01-2004 Организация строительства. Актуализированная редакция";

СНиП 3.02.01-87 "Земляные сооружения, основания и фундаменты";

СП 49.13330.2010 "СНиП 12-03-99 Безопасность труда в строительстве. Часть 1. Общие требования";

СНиП 12-04-2002 "Безопасность труда в строительстве" ч.2 "Строительное производство";

ПБ 10-382-00 "Правила устройства и безопасной эксплуатации грузоподъемных кранов" Ростехнадзора;

Правила противопожарного режима в Российской Федерации (ПП №390 от 25.04.2012 с изм.10.11.2015)

Нормы комплектации на 1 пожарный щит типа ЩП-А немеханизированным инструментом и инвентарем:

№	Наименование	Кол-во
1	Огнетушители пенные и водные 10кг.	2
2	Лом	1
3	Ведро	2
4	Багор	1
5	Лопата штыковая	1
6	Лопата совковая	1
7	Емкость для хранения воды 0,2м3	1
8	Рукав Ду-20 длиной 5м	2

Грузоподъемные характеристики LIEBHERR LR11350

m		P 48 – 150																		
		D 42															D 48			
		48	54	60	66	72	78	84	90	96	102	108	114	120	126	132	138	144	150
10	B	808																	
	B2	1350																	
	BW	1350																	
11	B	735	717																
	B2	1350	1350																
	BW	1350	1350																
12	B	673	647	611															
	B2	1341	1313	1285	1240														
	BW	1350	1350	1344	1296														
14	B	569	538	510	482	458	434												
	B2	1247	1211	1181	1154	1106	1065												
	BW	1318	1283	1258	1218	1157	1087												
		1316	1294	1258	1216	1156	1087												
16	B	485	456	434	411	391	371	354	335										
	B2	1146	1113	1101	1077	1037	1000	959	907	860									
	BW	1232	1198	1177	1145	1097	1052	996	932	877									
		1232	1198	1177	1144	1096	1054	995	929	878									
18	B	418	393	374	354	338	320	305	289	278	269	253							
	B2	1039	1017	1002	991	972	942	909	876	833	782	746	641						
	BW	1141	1117	1093	1072	1036	1000	967	923	870	823	775	726						
		1141	1117	1093	1072	1036	1001	964	905	872	824	776	726						
20	B	365	343	327	309	295	279	267	252	242	235	221	213	205	197				
	B2	926	905	911	897	888	877	856	826	796	755	725	683	636	582				
	BW	1042	1032	1008	991	969	946	910	887	851	816	770	723	669	611				
		1042	1032	1008	991	969	946	917	888	853	818	770	726	681	631				
22	B	323	302	288	272	260	245	234	220	212	206	193	186	180	173				
	B2	846	832	832	818	806	800	791	774	754	723	695	669	636	571				
	BW	943	944	930	909	897	881	868	849	817	787	755	719	674	619	561	521	473	
		943	944	930	909	897	881	868	850	818	788	754	724	677	624	569	521	473	
24	B	287	269	255	240	230	216	206	193	186	181	169	164	156	151				
	B2	771	763	752	750	740	726	723	713	705	693	667	639	608	556				
	BW	889	855	855	842	824	816	806	799	782	757	728	697	667	623	561	524	467	420
		870	856	855	842	824	816	806	799	782	758	728	700	667	620	574	524	466	422
26	B	255	240	228	214	204	191	182	170	164	159	149	144	138	132				
	B2	704	700	692	681	693	672	661	653	651	645	633	615	589	546				
	BW	800	789	779	778	768	752	744	740	731	723	701	674	647	609	553	527	461	408
		800	789	780	777	768	752	744	741	731	723	701	675	647	609	562	527	461	411
28	B	226	216	204	191	182	170	161	150	144	140	131	126	121	116				
	B2	647	641	640	629	623	621	615	601	596	596	589	582	568	537				
	BW	734	731	719	714	712	703	687	681	678	674	664	651	628	595	539	512	451	396
		734	731	719	713	713	702	687	682	678	674	664	651	627	595	549	512	452	399
30	B	203	195	184	171	163	151	143	132	127	124	115	111	106	101				
	B2	586	582	584	577	569	560	561	554	547	545	542	531	516					
	BW	687	673	670	658	657	653	645	630	626	626	621	612	603	581	524	502	438	386
		687	673	670	657	657	653	644	631	626	626	621	612	603	581	525	502	439	386
32	B	183	175	166	154	146	135	127	117	112	109	100	97	93	88				
	B2	545	552	549	539	539	528	523	521	518	513	502	502	496	483				
	BW	640	629	622	617	605	604	602	593	584	578	573	567	554	510	492	425	373	
		640	623	620	616	605	604	602	593	584	578	577	573	567	556	510	492	426	374
34	B	165	157	150	139	131	120	113	103	99	95	88	84	81	76				
	B2	502	510	513	502	501	495	486	480	482	481	473	466	458	451				
	BW	593	580	576	576	570	555	569	554	550	542	534	534	532	522	487	477	412	362
		593	581	575	575	570	555	565	550	550	542	534	524	531	523	487	477	413	363
36	B	149	142	136	125	118	107	100	90	86	84	76	73	70	66				
	B2	460	470	478	472	465	462	457	447	446	445	444	440	429	419				
	BW	551	552	545	534	535	525	517	516	516	512	504	495	496	490	455	455	401	351
		551	551	545	534	535	525	516	517	515	512	503	494	495	491	464	455	400	351
38	B	136	128	123	113	106	96	89	79	75	73	66	63	60	56				
	B2	426	442	447	443	439	429	427	421	415	416	415	413	406	395				
	BW	510	515	513	500	500	495	487	478	482	481	477	469	465	458	442	432	389	341
		510	515	513	500	500	494	487	478	482	481	476	469	461	458	442	433	389	341

Грузоподъемные характеристики LIEBHERR LTM 1100/2

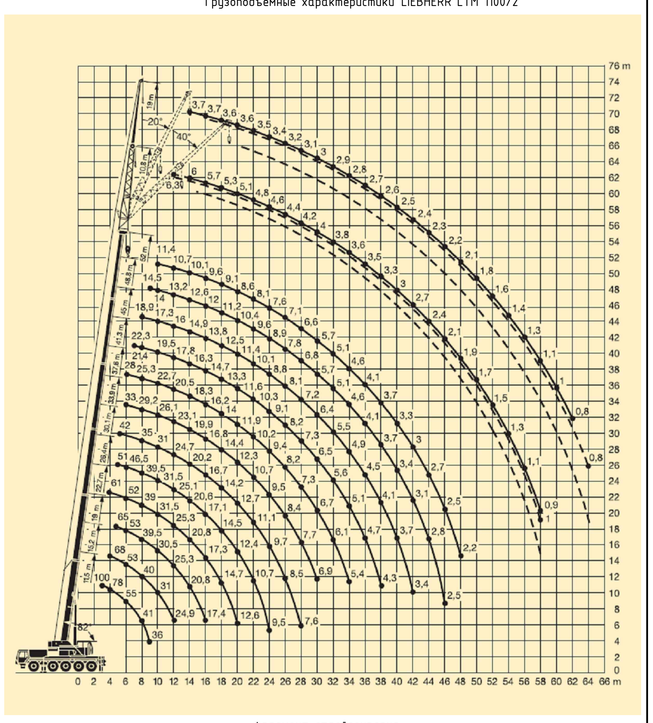

Изм	Кол.уч	Лист	N°док	Подп.	Дата
1	-	Зам.			04.16
Разработал		Шаньгина			01.16
ГИП		Голубев			01.16
Н. контр		Червинская			01.16

П_1505-00-ПОС-003 - ПОС-

Завод по производству древесно-стружечных плит д. Подберезье, Новгородский район, Новгородская область.

Проект организации строительства

Стадия	Лист	Листов
П	3	3

Стройгенплан (основной период)

ООО "истконсалт"
Варшавское шоссе,37Д,к.1
117545 Москва, Россия
Tel/Fax:+74952588706
Web: www.eastconsult.eu

Индекс	Изменения	Дата	Фамилия

Проектировщик: Designer

eastconsult weiss & partners - moscow

NO PART OF THIS DOCUMENT MAY BE REPRODUCED OR TRANSMITTED IN ANY FORM OR STORED IN ANY RETRIEVAL SYSTEM OF ANY NATURE WITHOUT THE WRITTEN PERMISSION OF "eastconsult" LLC AS COPYRIGHT HOLDER EXCEPT AS AGREED FOR USE ON THE PROJECT FOR WHICH THE DOCUMENT WAS ORIGINALLY ISSUED.

НИКАКАЯ ЧАСТЬ ЭТОГО ДОКУМЕНТА НЕ МОЖЕТ ВОСПРОИЗВОДИТЬСЯ ИЛИ ПЕРЕДАВАТЬСЯ В ЛЮБОЙ ФОРМЕ, А ТАКЖЕ ХРАНИТЬСЯ В ЛЮБОЙ ИНФОРМАЦИОННО-ПОИСКОВОЙ СИСТЕМЕ БЕЗ ПИСЬМЕННОГО РАЗРЕШЕНИЯ ООО "истконсалт", КОТОРОЕ ЯВЛЯЕТСЯ ВЛАДЕЛЬЦЕМ АВТОРСКИХ ПРАВ. ЗА ИСКЛЮЧЕНИЕМ СОГЛАСОВАННЫХ С ЗАКАЗЧИКОМ ИСПОЛЬЗОВАНИЙ В ПРОЕКТЕ, ДЛЯ КОТОРОГО БЫЛ ПОДГОТОВЛЕН ИЗНАЧАЛЬНО ДАННЫЙ ДОКУМЕНТ.

Чертеж Drawing

Стройгенплан (основной период)

Шифр проекта PR. Number	1505
Дата DATE	18.01.2016
Масштаб SCALE	1:500
Dwg. size Размер листа	A2X4

Согласовано

Взам. инв. N

Подпись и дата

Инв. N подл.

Формат А1х2.5