


Согласовано			
Изм. №	Подп.	Дата	Взам. инв. №

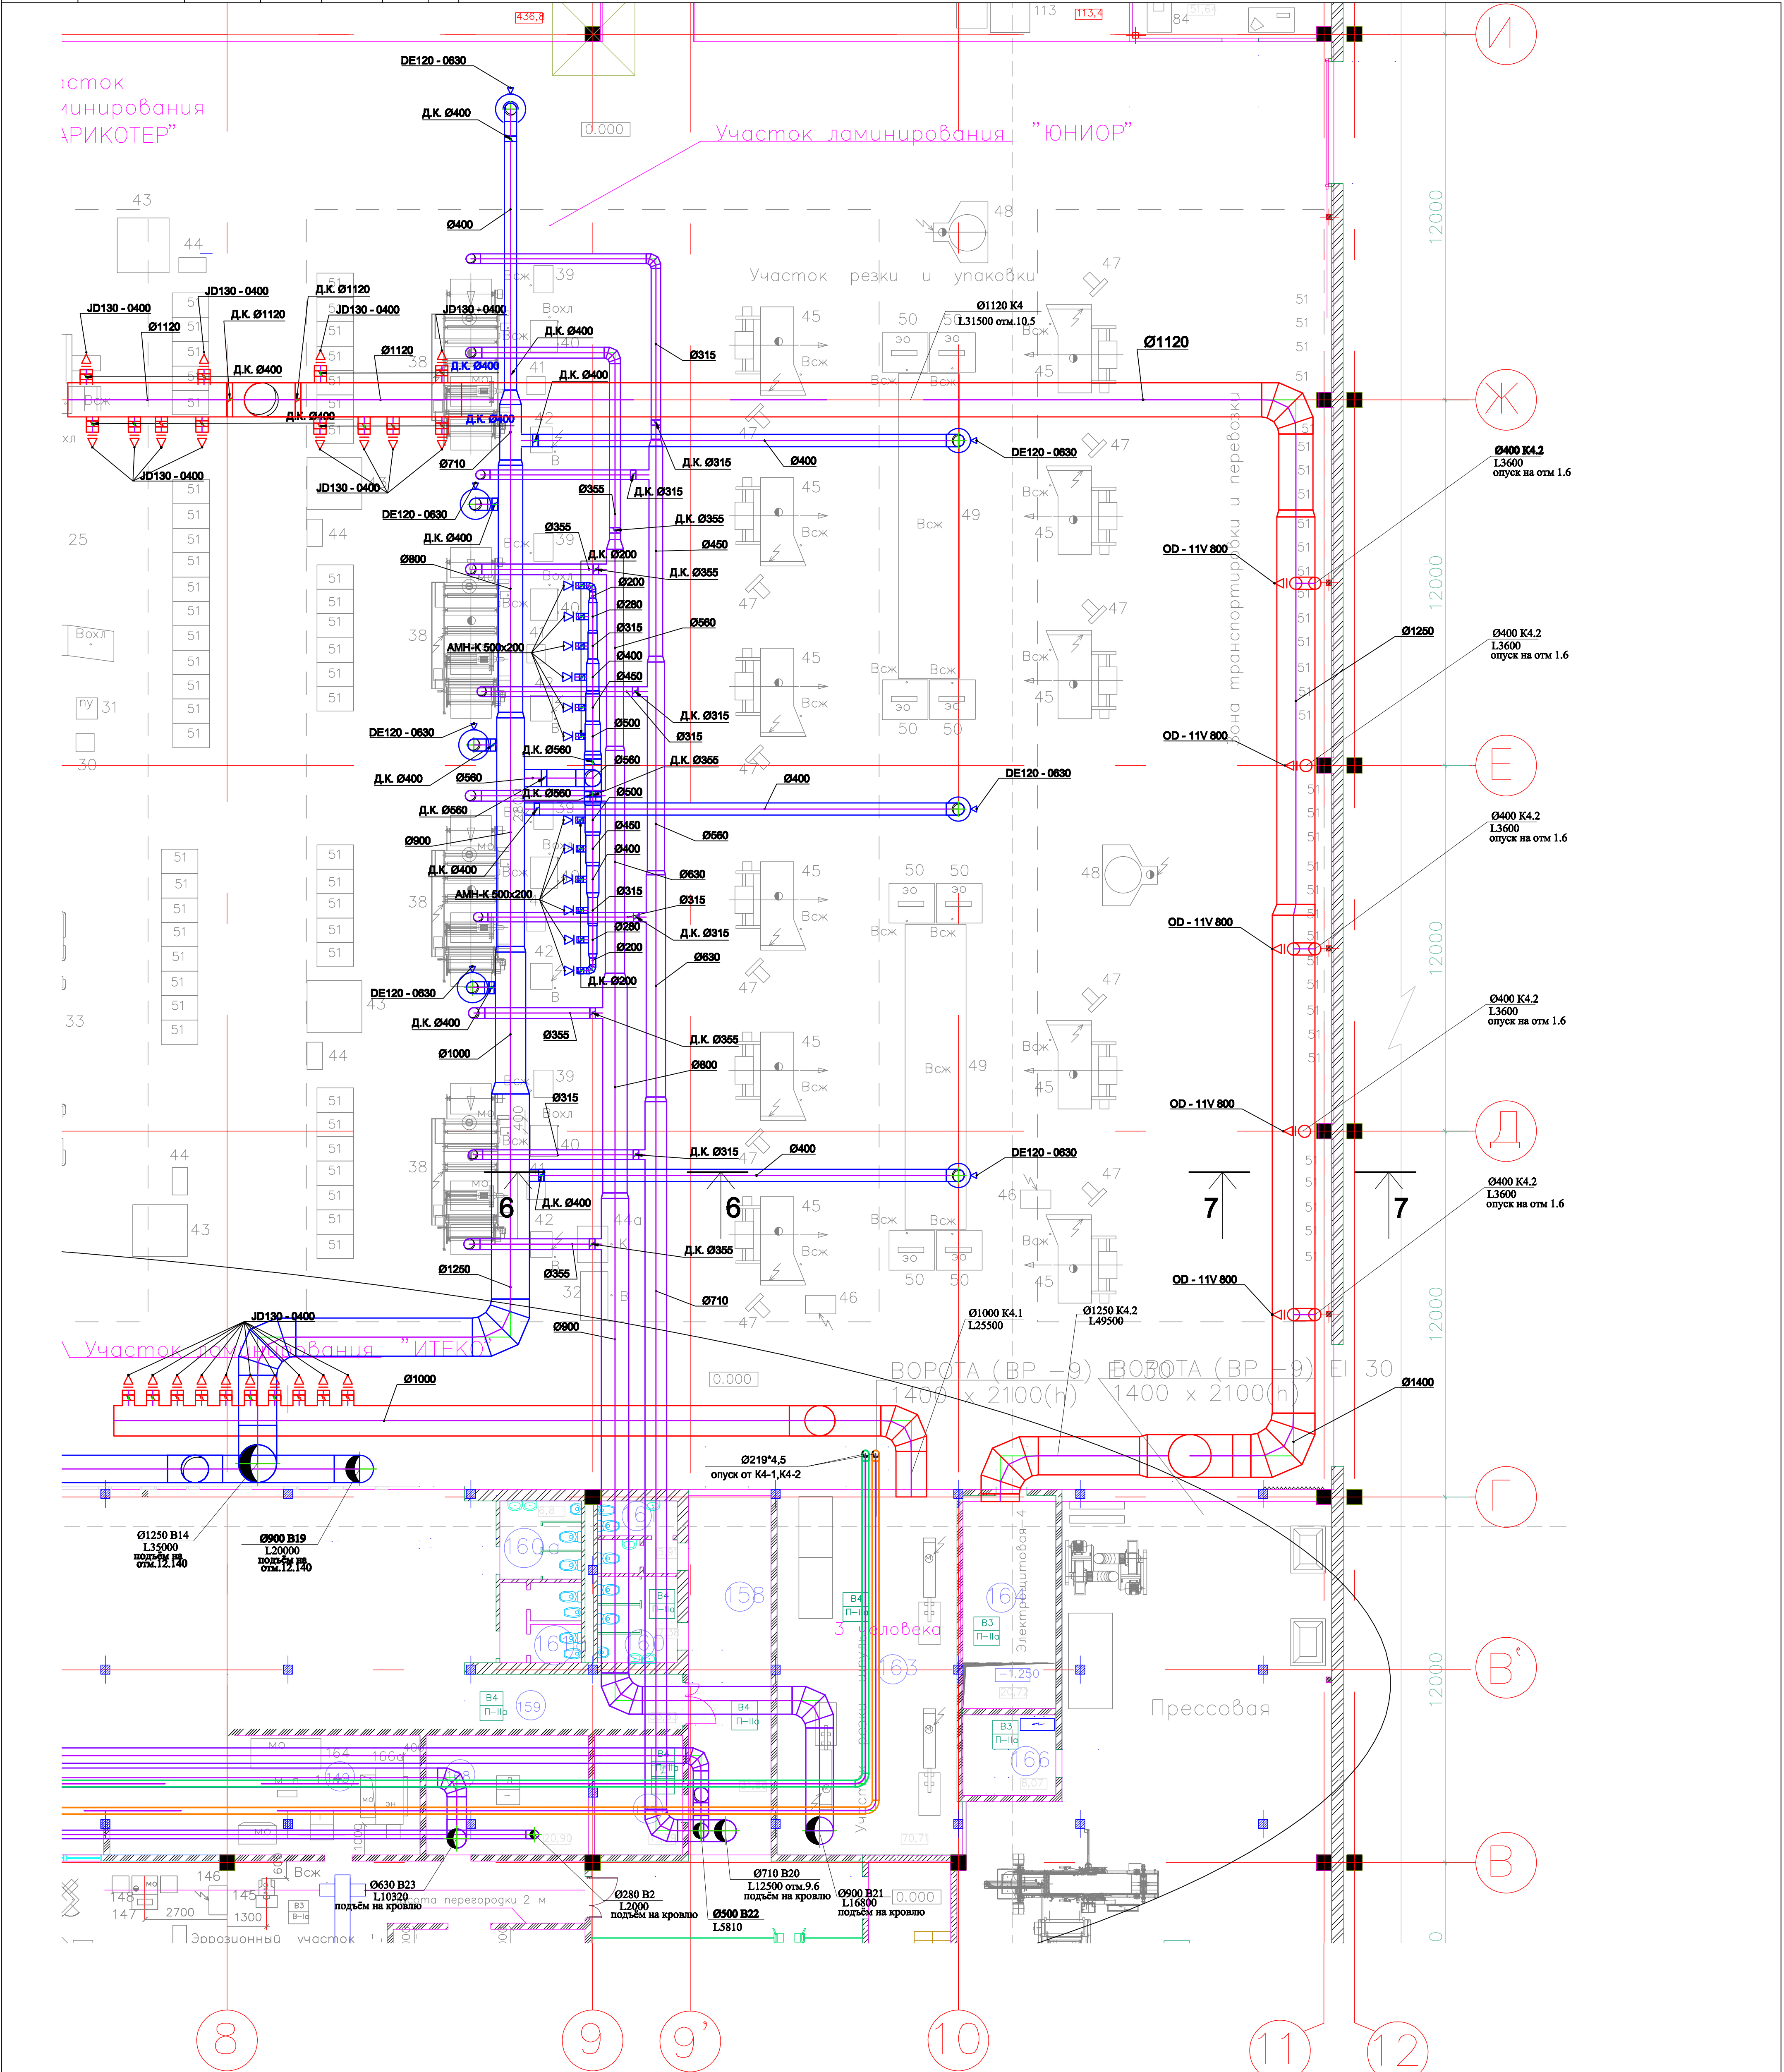

Экспликация помещений
и технологических участков Блока А

№ помещения	наименование	площадь, м ²	категория помещения
187	Цех глубокой печати	5 777.0	В2

Примечание смотри лист 2, альбом ОВ1-2.

Заказчик "ИСК ЕВРАЗИЯ" ОПМ-011/1-08						ОВ1-2		
Реконструкция блоков А и В3, корпус №5 ПЛК "Северное Домодедово" под производственные нужды ЗАО "Мультифлекс", расположенного по адресу: М.О., г.Домодедово, м-н Северный, ул. Логистическая, д. 1/3						Блок А. Перепрофилирование складского корпуса в производственный корпус		
1	-	Зам.	01-09	05.03.08		ГИП	Никифоров А.В.	14.08.08
Изм.	Кол. уч.	Лист	№ док.	Подп.	Дата	Гл. спец.	Фоминых А.В.	
						Вед. спец.	Жафаров Р.М.	
						Вед. спец.	Фомен А.А.	
						Н.контр.	Федоров А.Ю.	
Фрагмент плана на отм. 0.000 с сетями вентиляции в осях Г-И/8-12.						Стация	Лист	Листов
						Р	2а	11
						ООО "КИМ-Ш"		