



| | | | |
|--------------|--------------|--------------|--|
| Согласовано | | | |
| Имя, № подл. | Подп. и дата | Взам. инв. № | |
| | | | |
| | | | |

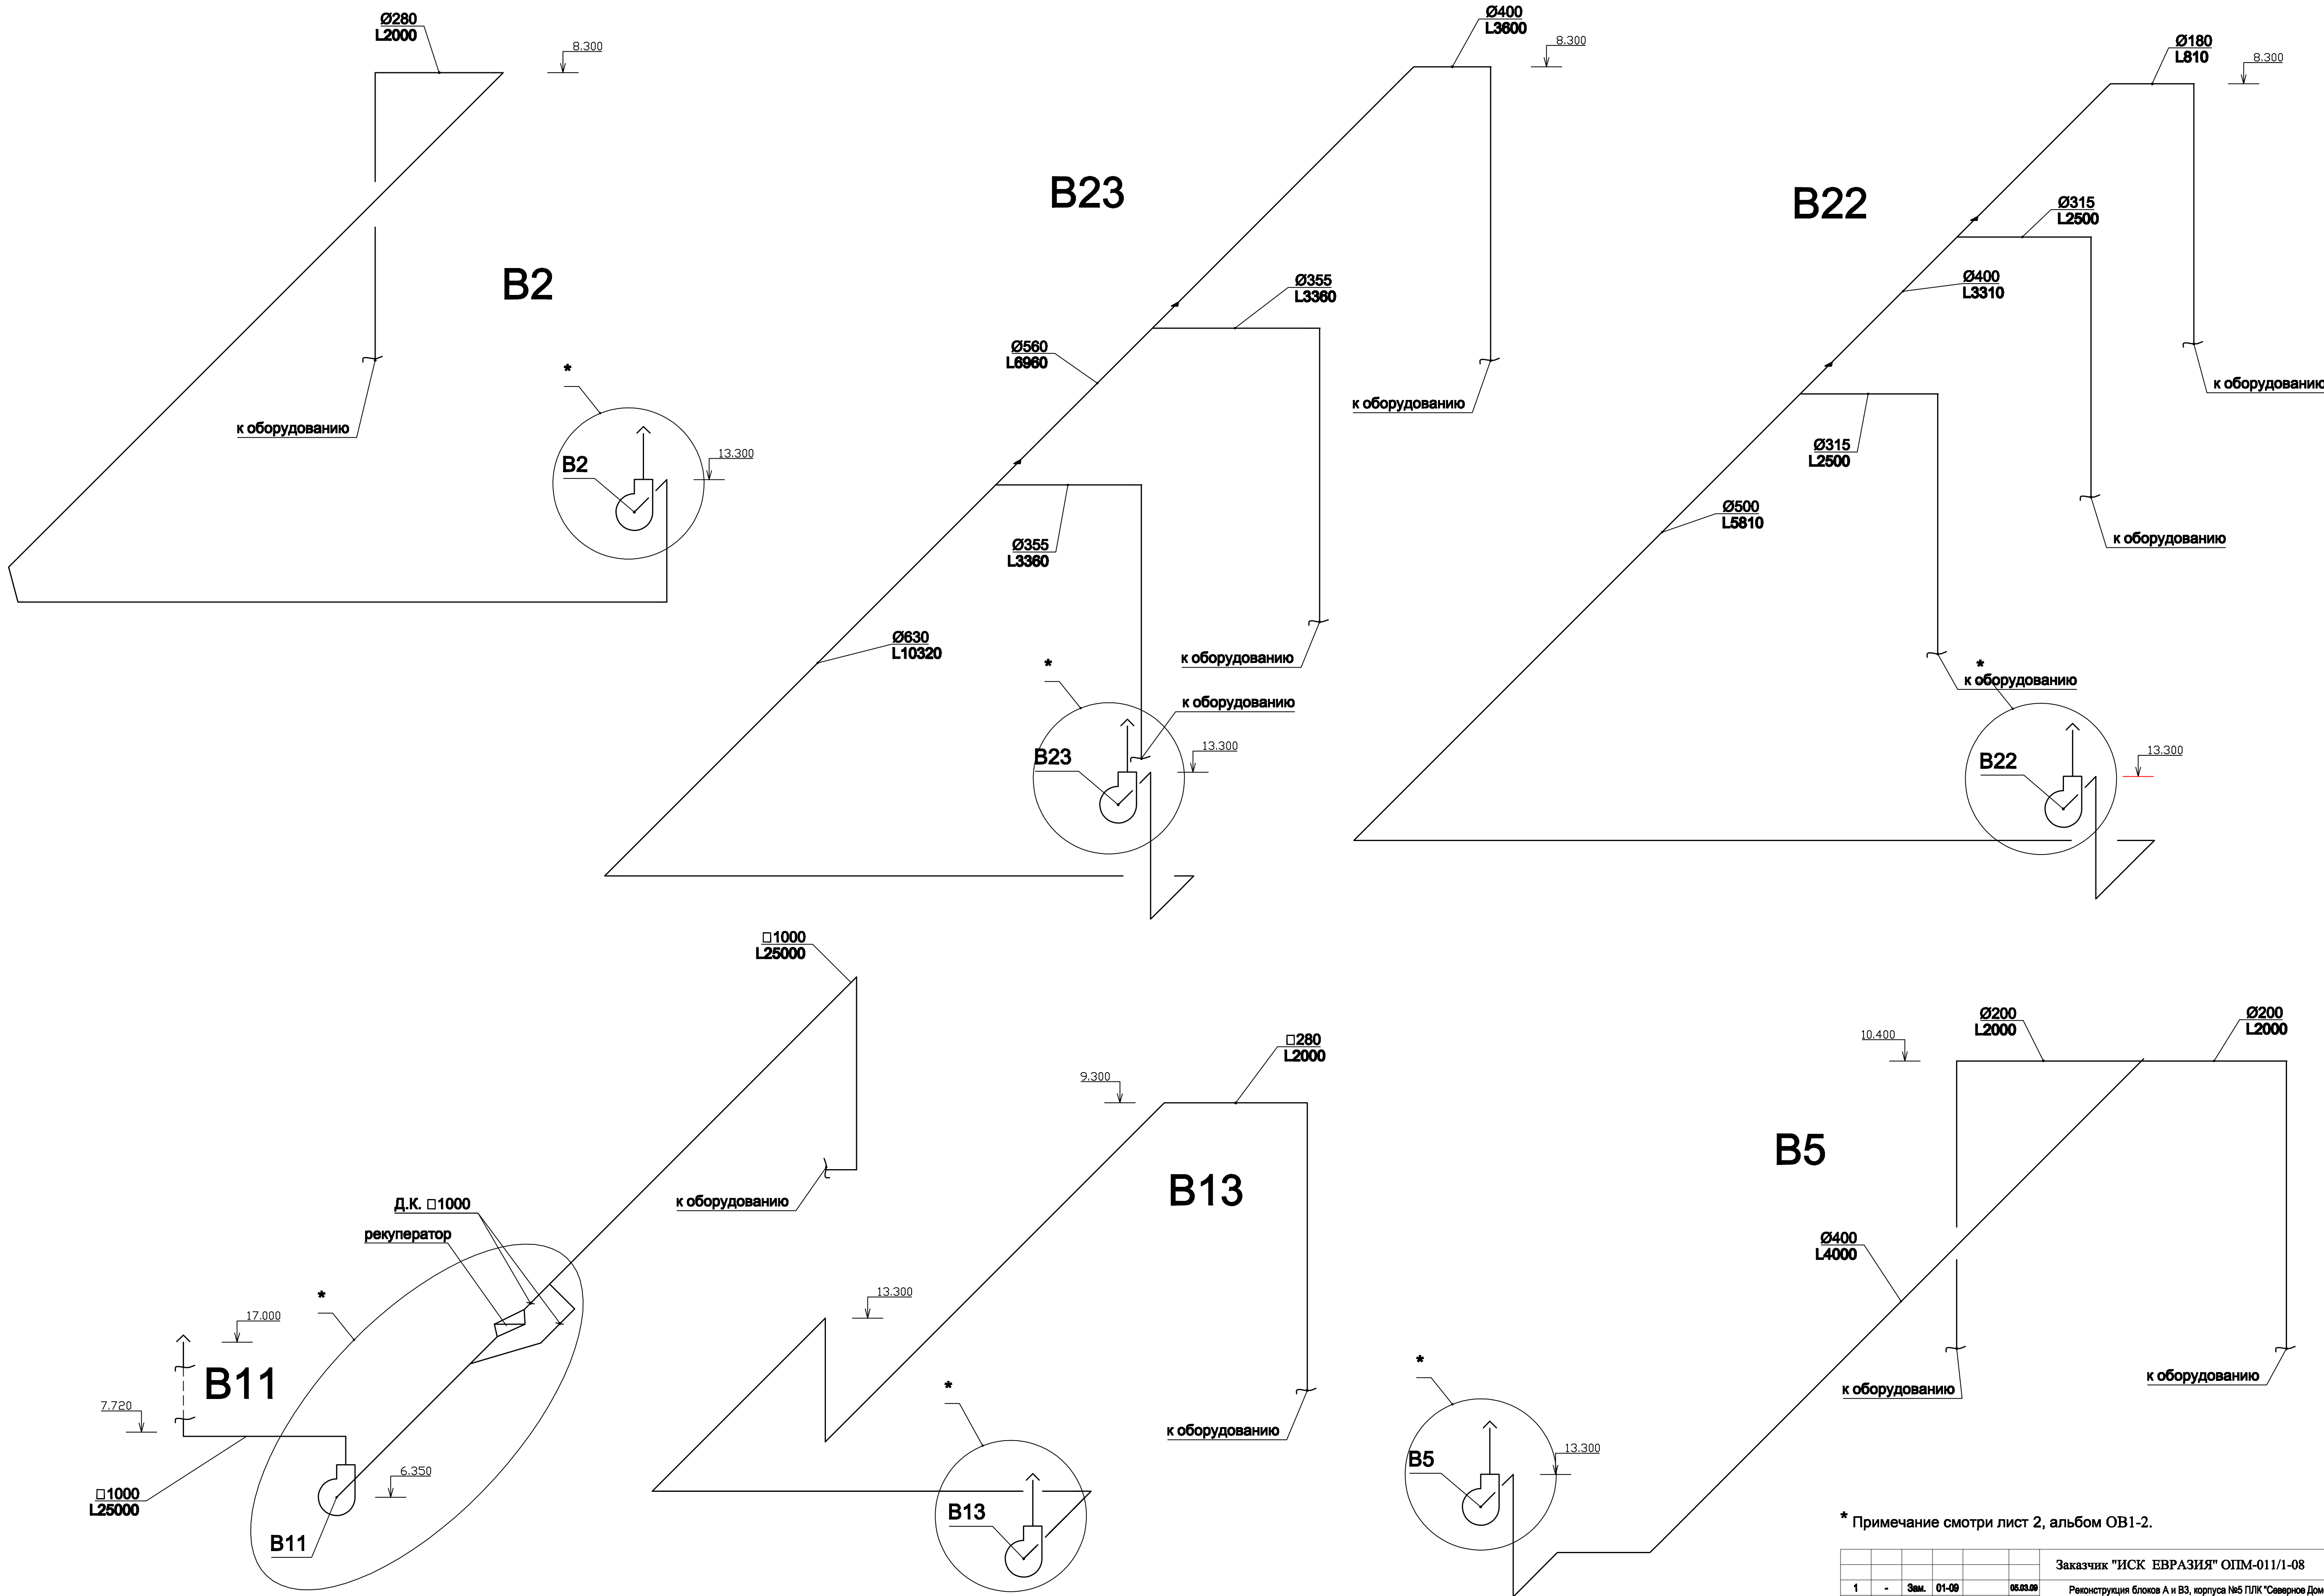

* Примечание смотри лист 2, альбом ОВ1-2.

| | | | | | | | | | | | | |
|------------|----------------|------|--------|-------|----------|---|--|--|---|------|--------|--|
| | | | | | | Заказчик "ИСК ЕВРАЗИЯ" ОПМ-011/1-08 | | | ОВ1-2 | | | |
| 1 | - | Зам. | 01-09 | | 05.09.09 | Реконструкция блоков А и В3, корпуса №5 ПЛК "Северное Домодедово" под производственные нужды ЗАО "Мультифлекс", расположенного по адресу: М.О., г.Домодедово, м-н Северный, ул. Лопатинская, д. 1/3 | | | | | | |
| 1 | 1 | - | 02-09 | | 31.08.09 | | | | | | | |
| Изм. | Кол. уч. | Лист | № док. | Подп. | Дата | | | | | | | |
| ГИП | Никифоров А.В. | | | | 14.08.08 | Блок А. | | | Стадия | Лист | Листов | |
| Гл. спец. | Фомичев А.В. | | | | | Перепрофилирование складского корпуса в производственный корпус | | | Р | 8 | 11 | |
| Вед. спец. | Жафаров Р.М. | | | | | | | | | | | |
| Вед. спец. | Фокин А.А. | | | | | | | | | | | |
| Н.контр. | Федоров А.Ю. | | | | | | | | | | | |
| | | | | | | Вентиляция. | | |  ООО "КИМ-Ш" | | | |
| | | | | | | Схемы систем В2, В5, В11, В13, В22, В23. | | | | | | |

