



Согласовано			
Изм.	№	Дата	Взам. инв. №
Подп.	и	дата	
Изм.	№	подп.	

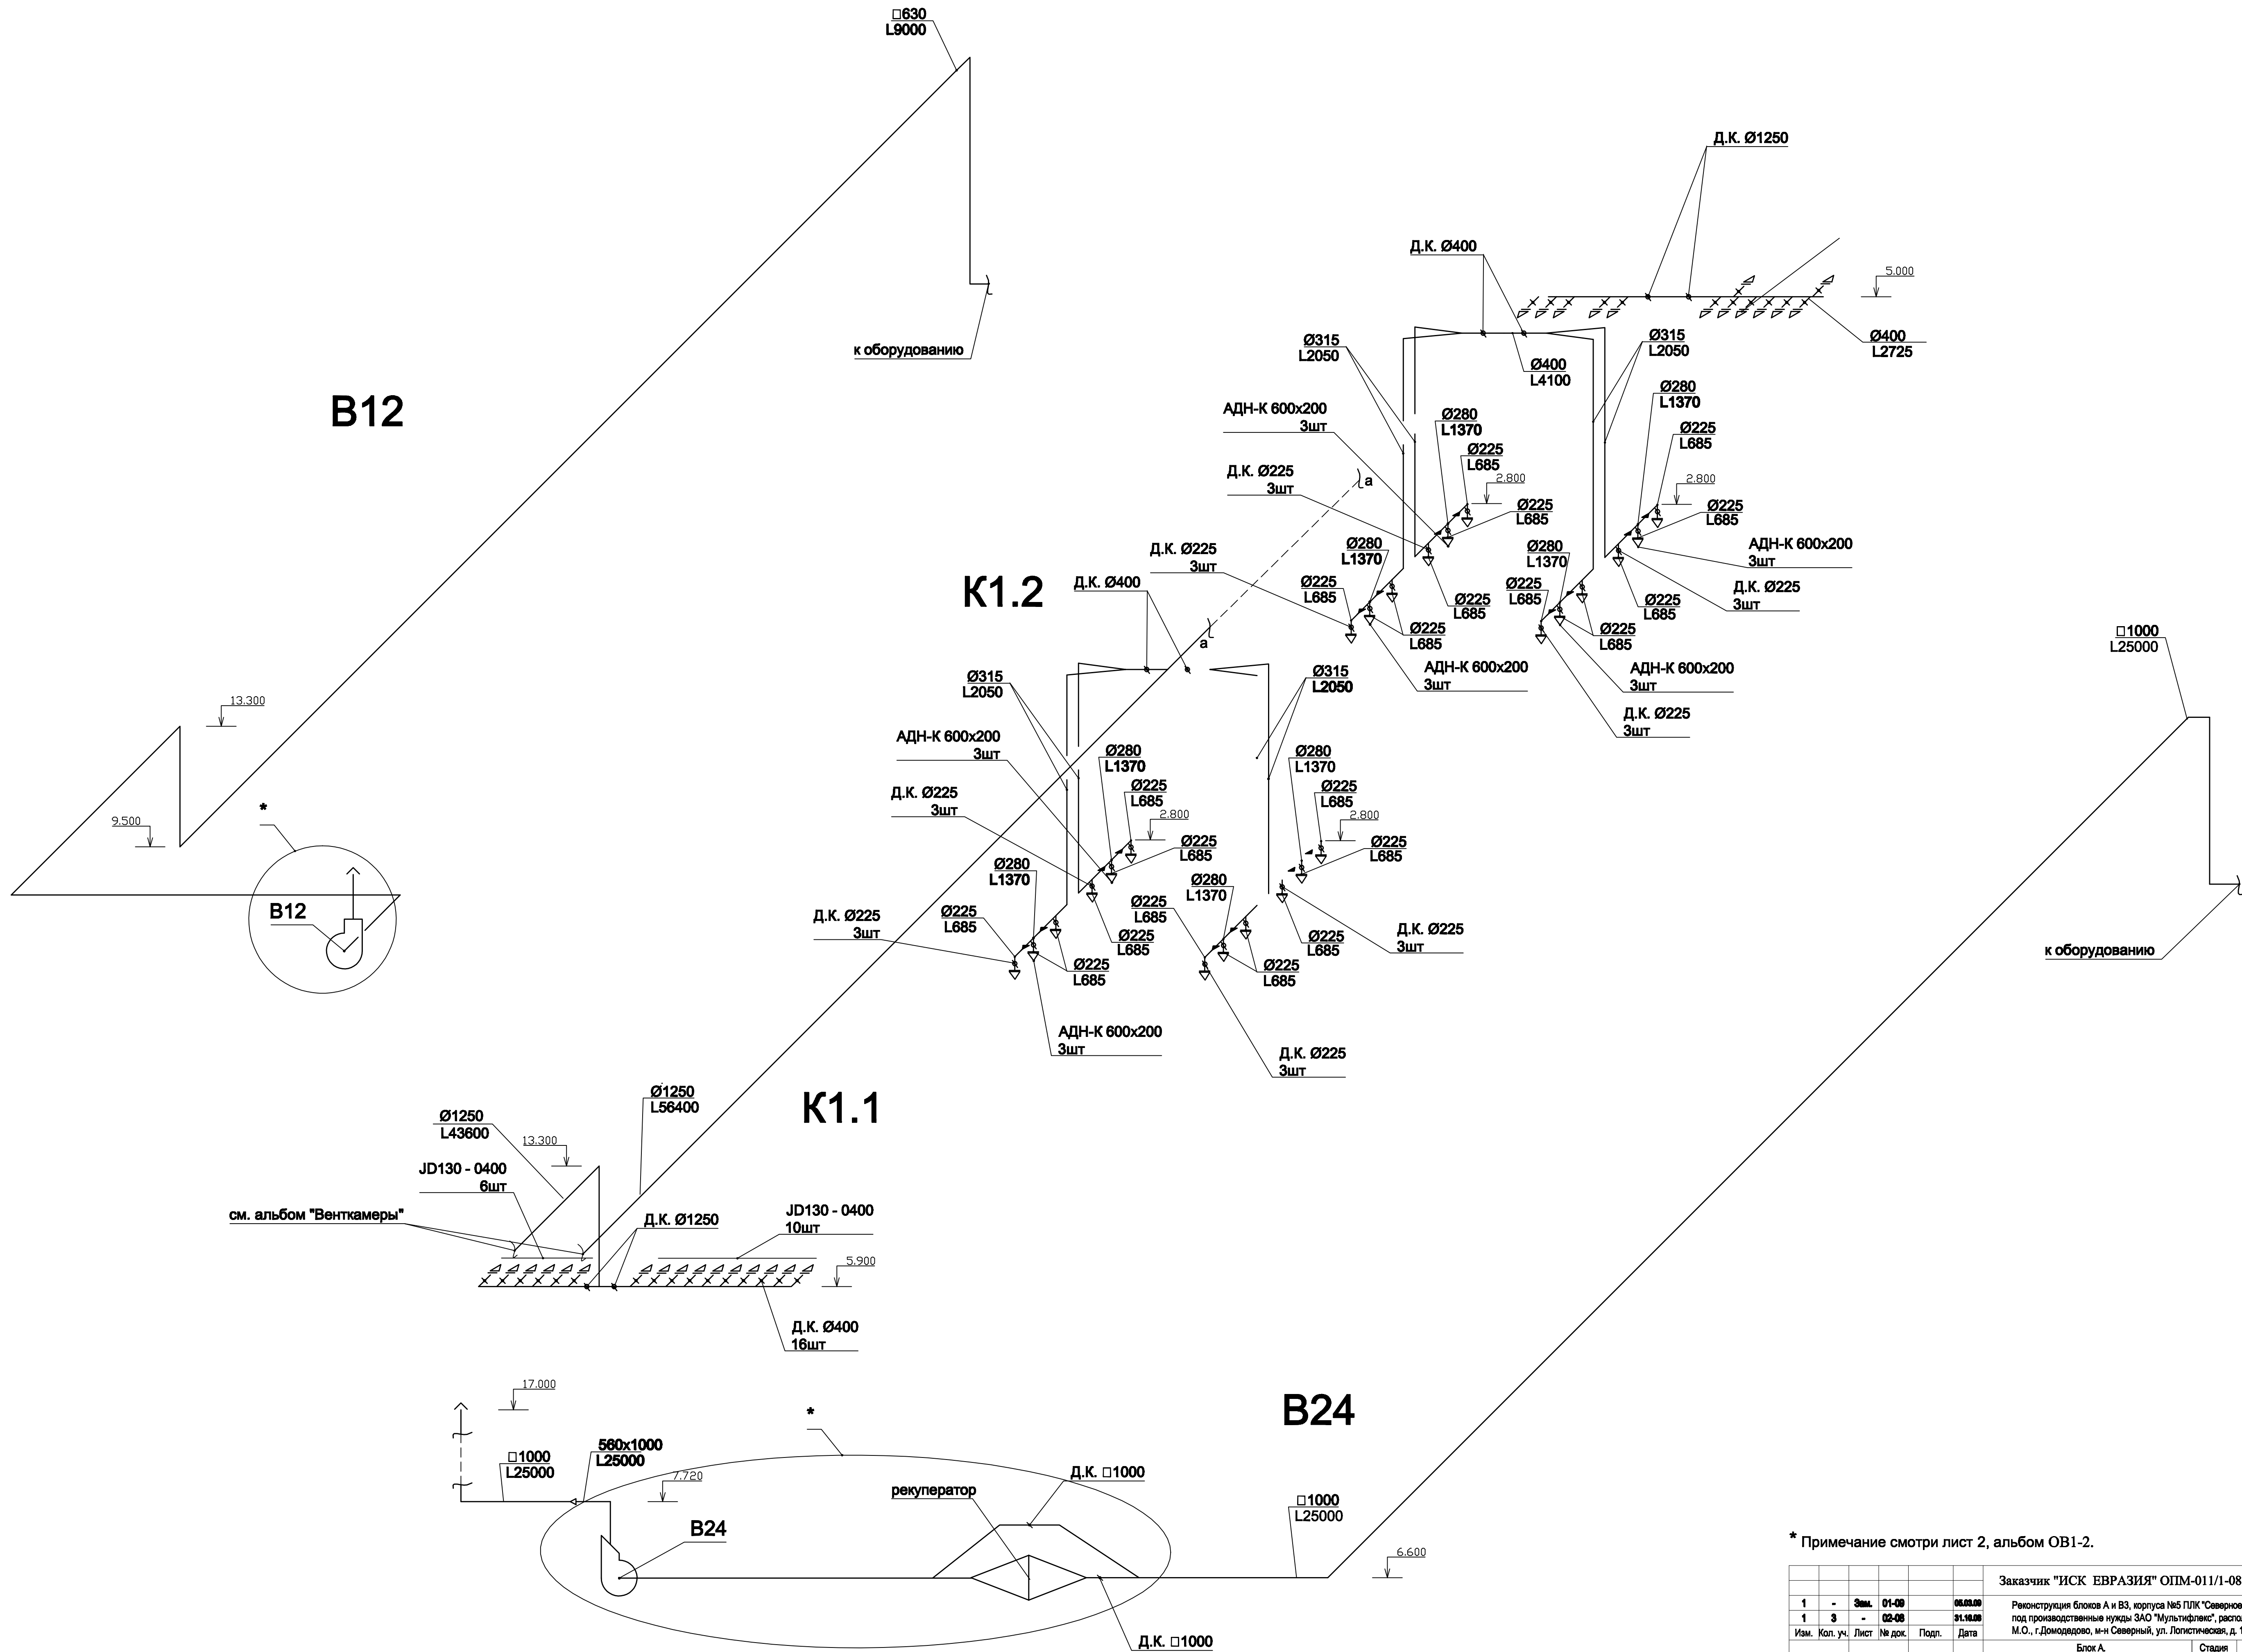

\* Примечание смотри лист 2, альбом ОВ1-2.

						Заказчик "ИСК ЕВРАЗИЯ" ОПМ-011/1-08			ОВ1-2			
1	-	Зам.	01-08			Реконструкция блоков А и ВЗ, корпуса №5 ПЛК "Северное Домодедово" под производственные нужды ЗАО "Мультифлекс", расположенного по адресу: М.О., г.Домодедово, мн Северный, ул. Лопатинская, д. 1/3						
1	3	-	02-08									
Изм.	Кол. уч.	Лист	№ док.	Подп.	Дата							
						Блок А						
						Перепрофилирование складского корпуса в производственный корпус			Страница			
									Лист			
									Листов			
									3			
									11			
						Вентиляция.						
						Схемы системы К1.1, К1.2, В12, В24.						
									ООО "КИМ-Ш"			