



Согласовано				
Имя, № подл.	Подп. и дата	Взам. инв. №		

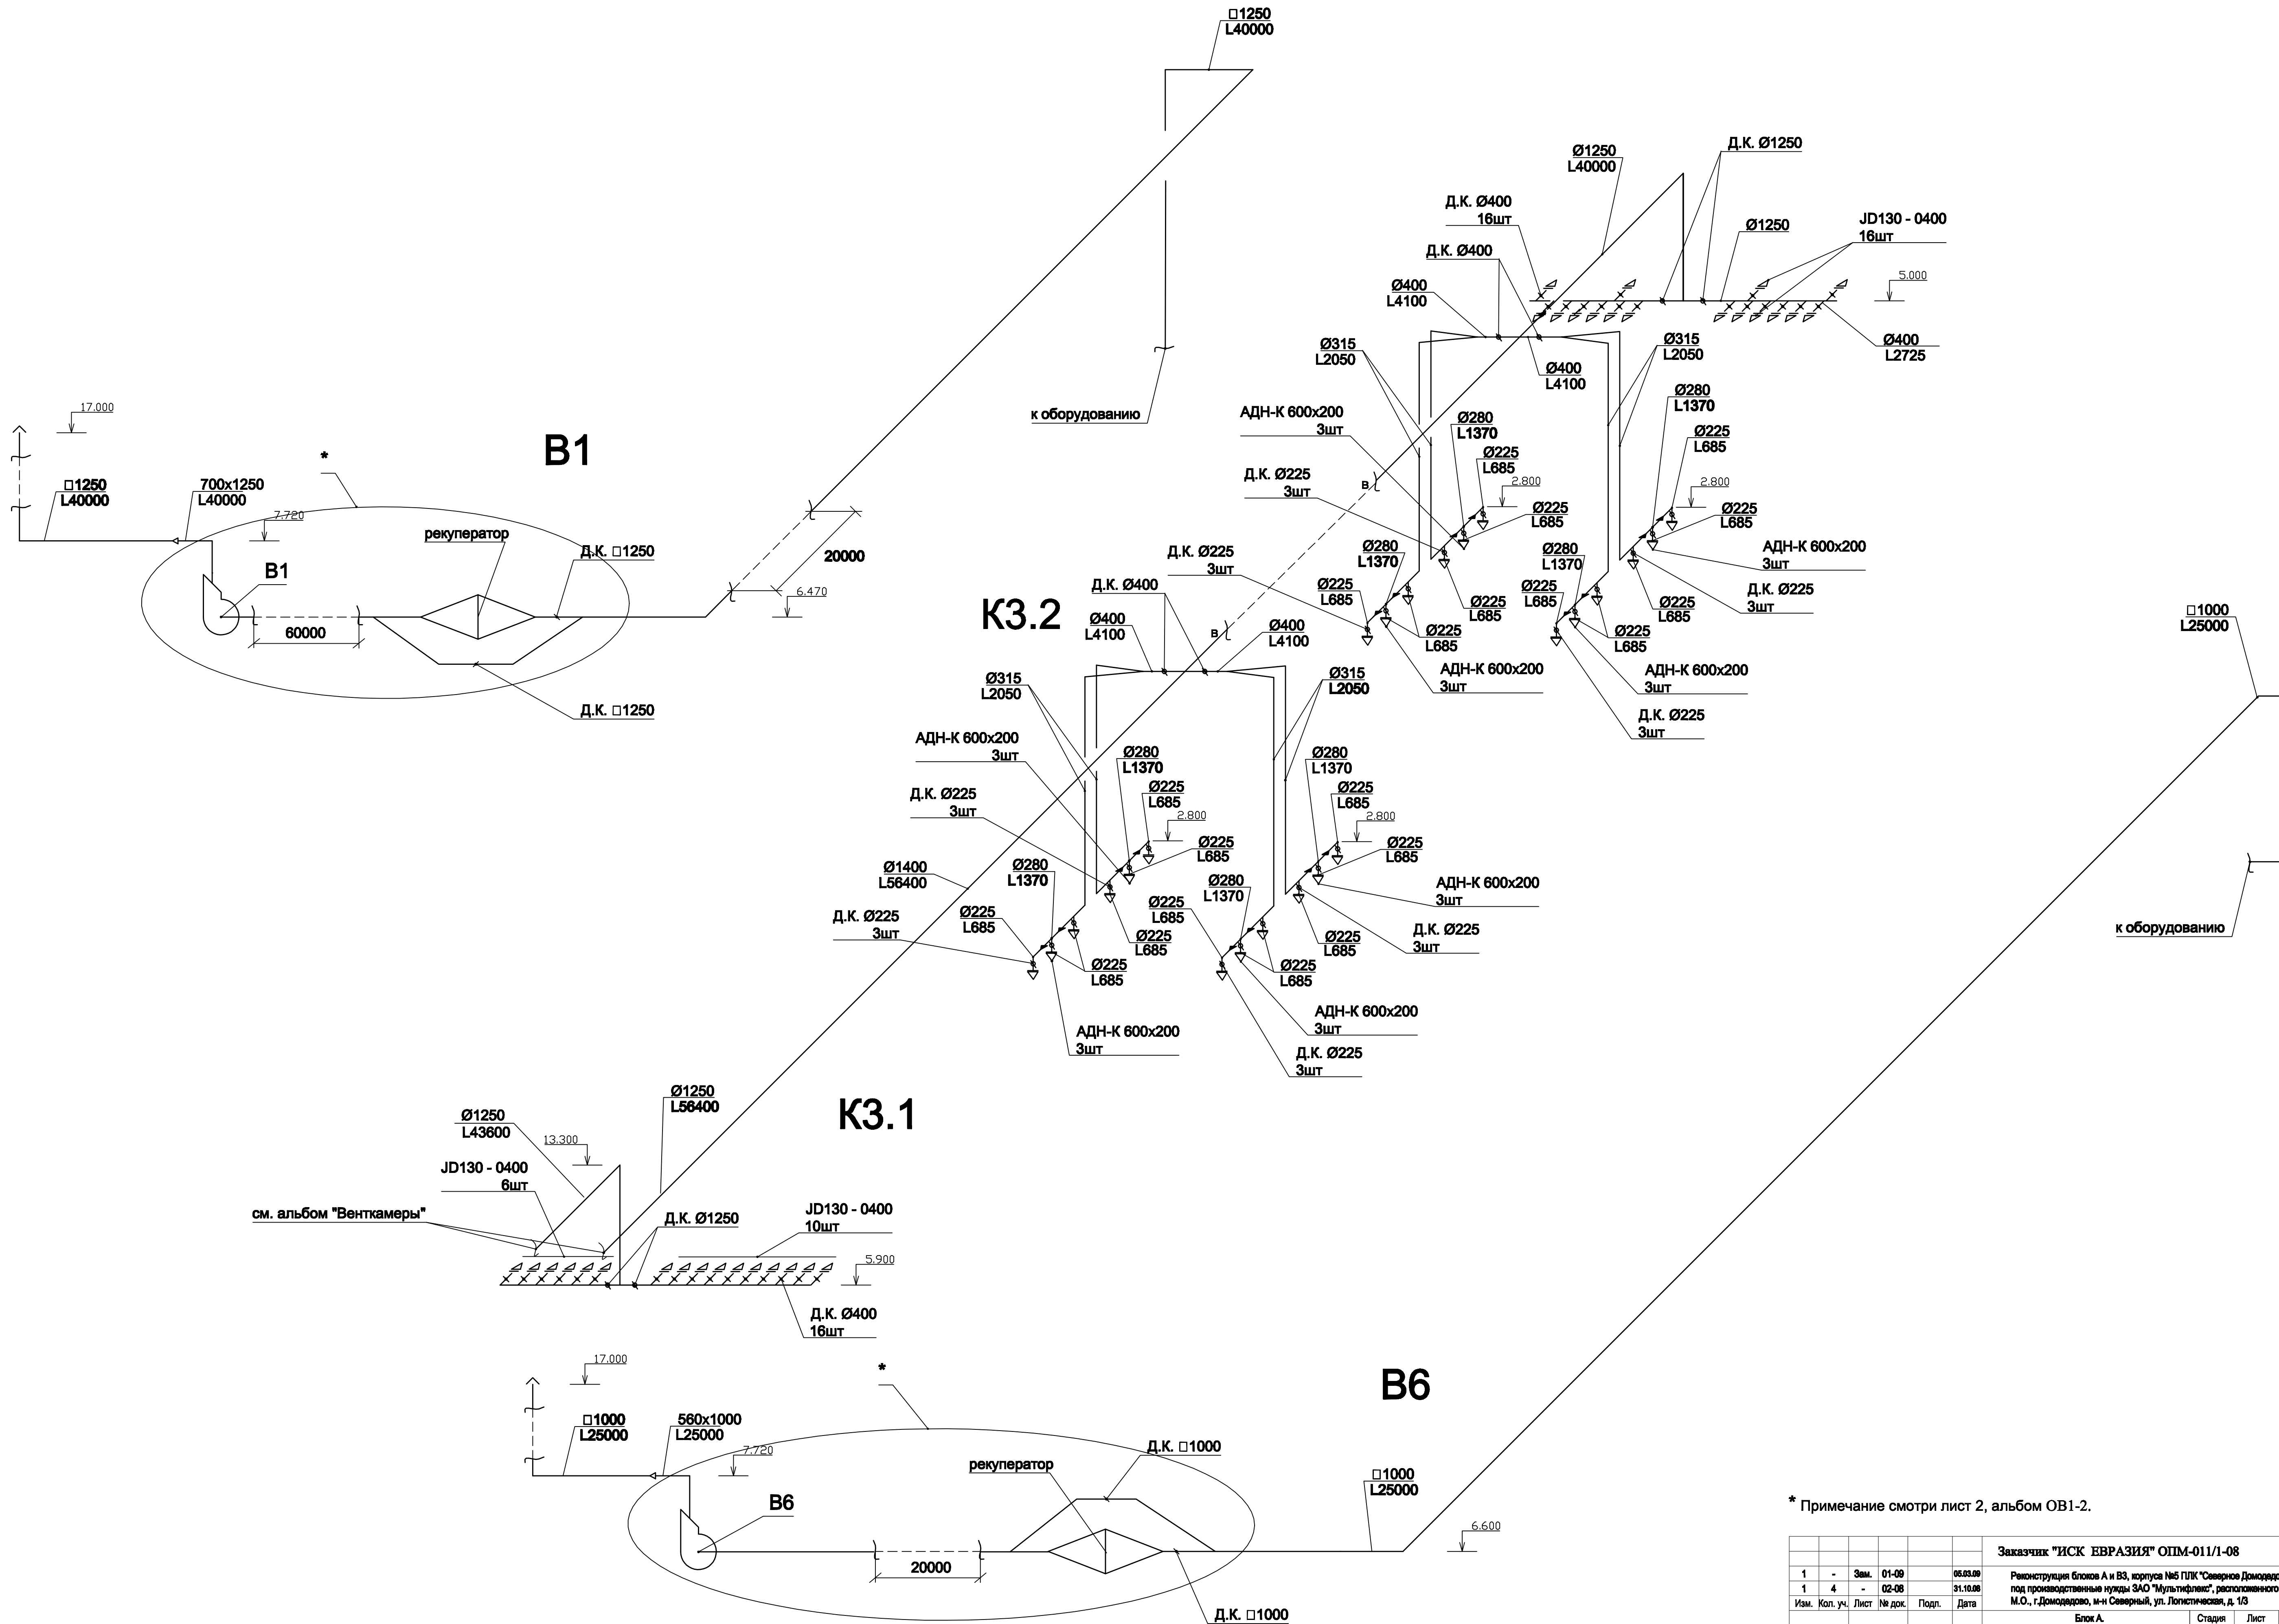

* Примечание смотри лист 2, альбом ОВ1-2.

					Заказчик "ИСК ЕВРАЗИЯ" ОПМ-011/1-08		ОВ1-2	
1	4	-	02-08	31.10.08				
Изм.	Кол. уч.	Лист	№ док.	Подп.	Дата			
					Блок А.	Стадия	Лист	Листов
					Перепрофилирование складского корпуса в производственный корпус	Р	5	11
					Вентиляция.	 ООО "КИМ-Ш"		
					Схемы систем К3.1, К3.2, Б1, Б6.			