



Согласовано			
Изм.	№	подп.	Дата
Взам.	инв.	№	
Подп.	и	дата	
Изм.	№	подп.	Дата

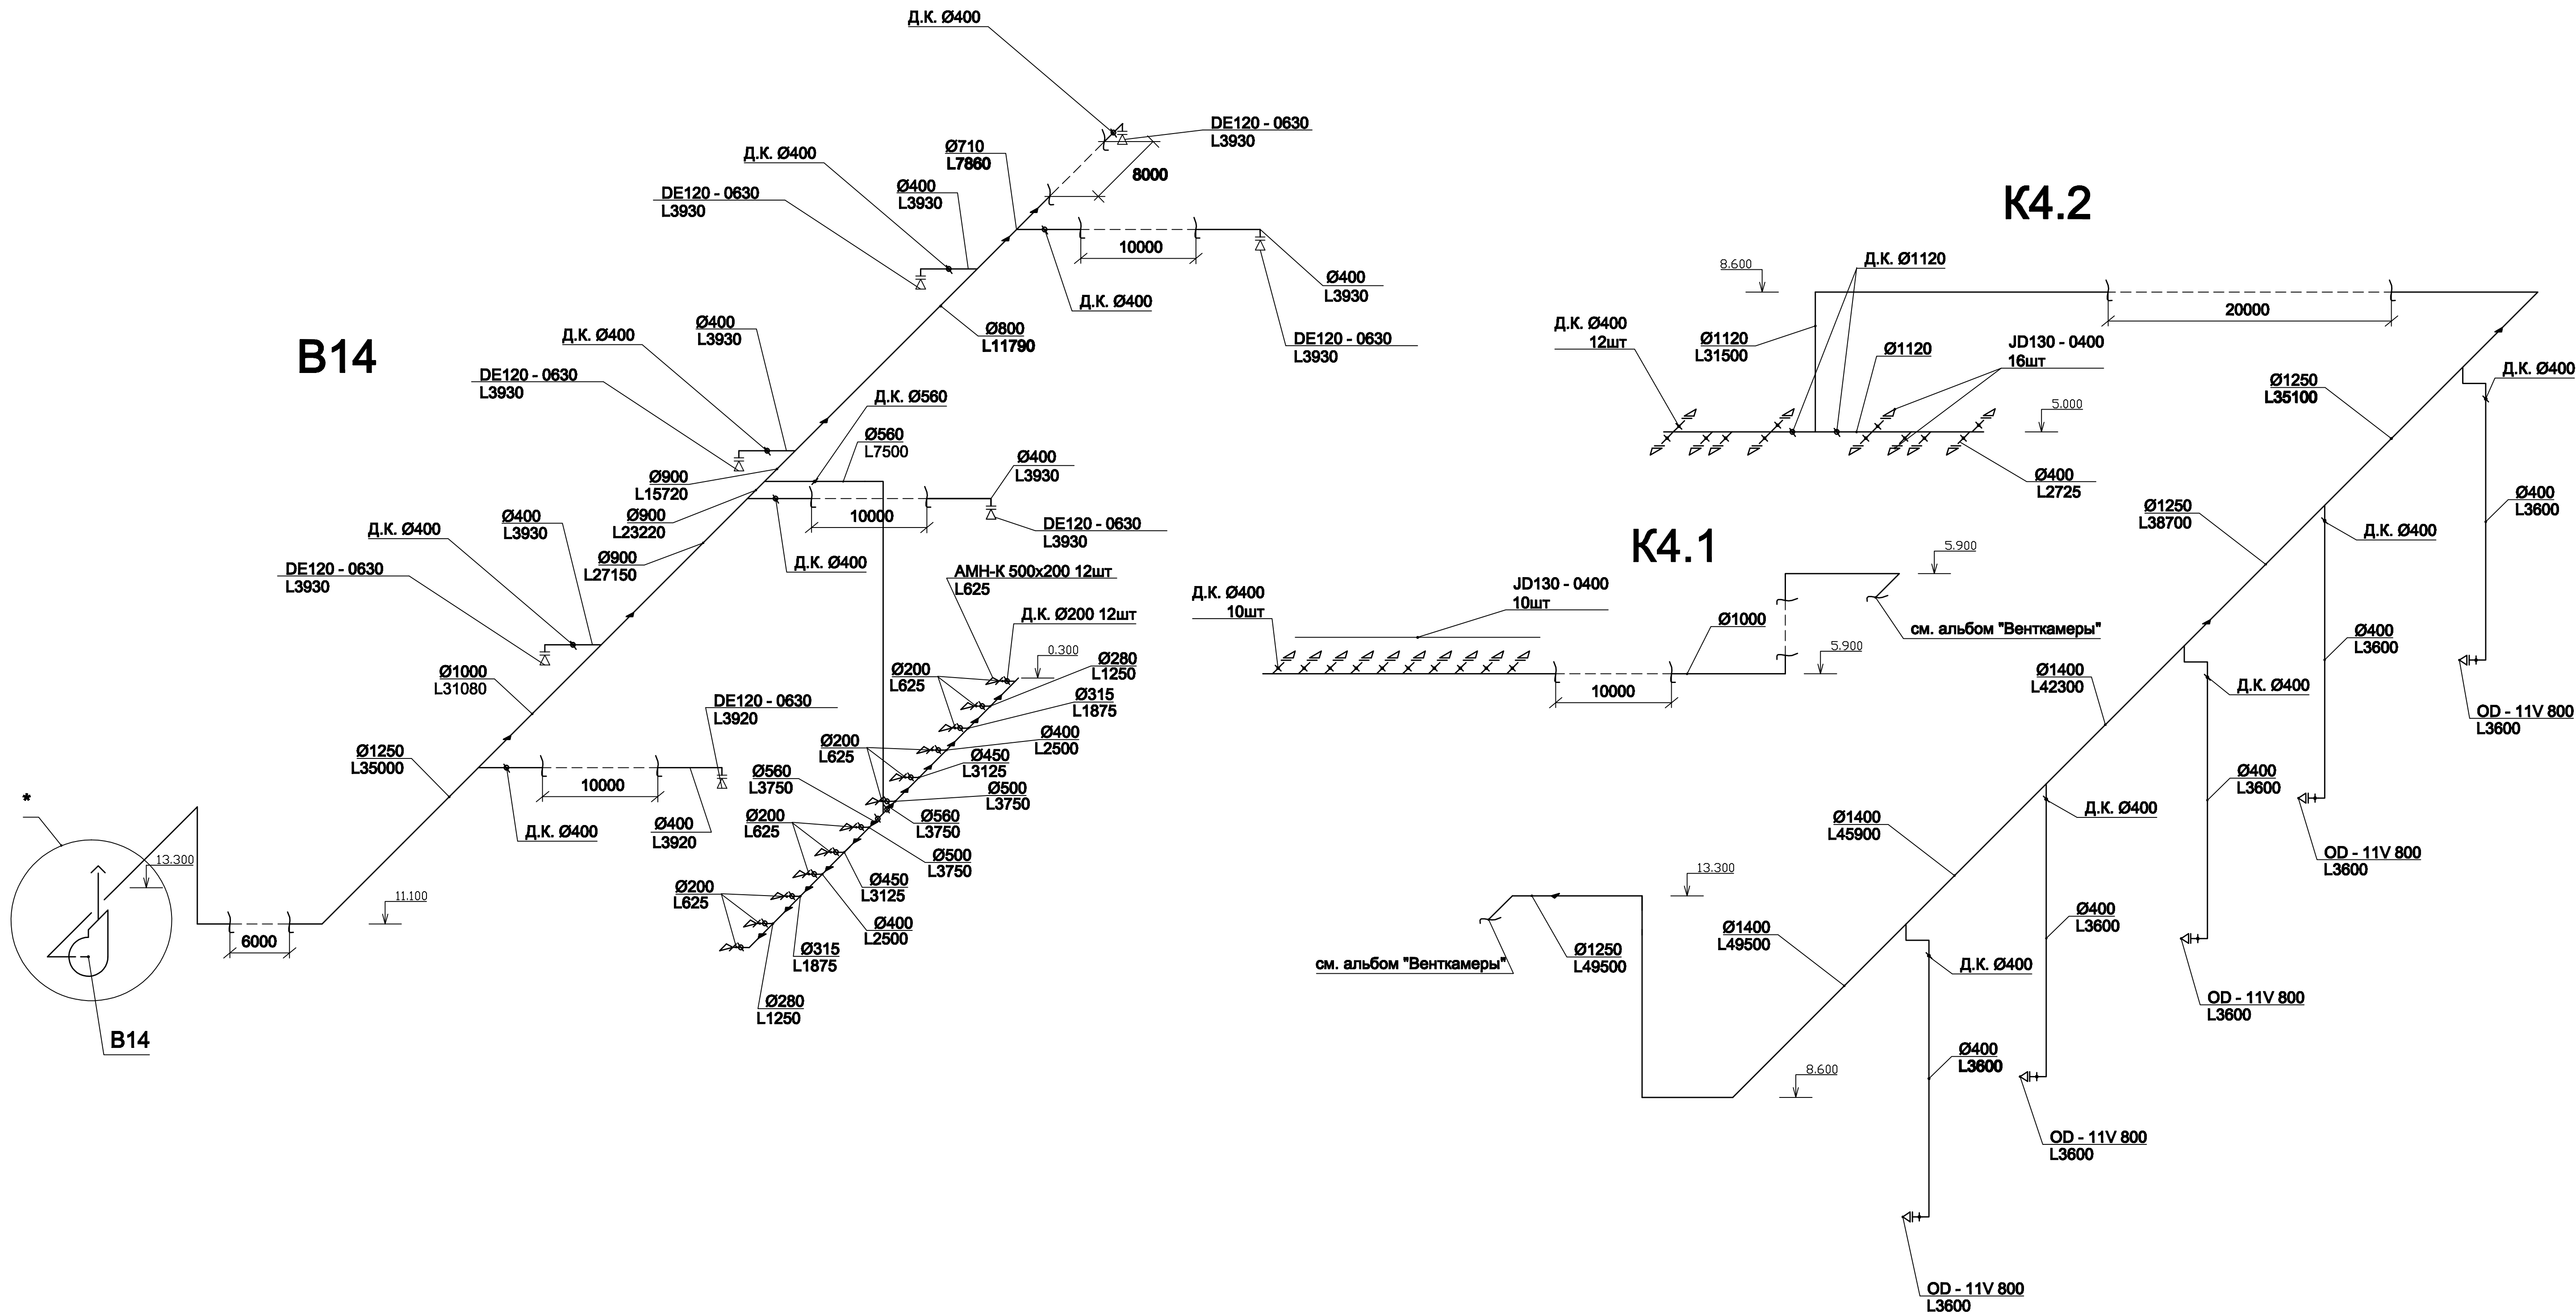

* Примечание смотри лист 2, альбом ОВ1-2.

						Заказчик "ИСК ЕВРАЗИЯ" ОПМ-011/1-08		ОВ1-2		
1	-	Зам.	01-09	06.09.09		Реконструкция блоков А и ВЗ, корпуса №5 ПЛК "Северное Домодедово" под производственные нужды ЗАО "Мультифлекс", расположенного по адресу: М.О., г.Домодедово, м-н Северный, ул. Лопатинская, д. 1/3				
1	2	-	02-08	31.08.08						
Изм.	Кол. уч.	Лист	№ док.	Подп.	Дата	Блок А		Стадия	Лист	Листов
ГИП Никитов А.В.						Перепрофилирование складского корпуса в производственный корпус		P	9	11
Гл. спец. Фомичев А.В.						Вентиляция.			ООО "КИМ-Ш"	
Вед. спец. Жафаров Р.М.						Схемы систем В14, К4.1, К4.2.				
Вед. спец. Фокин А.А.										
Н.контр. Федоров А.Ю.										