


			Согласовано			
Инв. № подл.	Подп. и дата	Взам. инв. №				

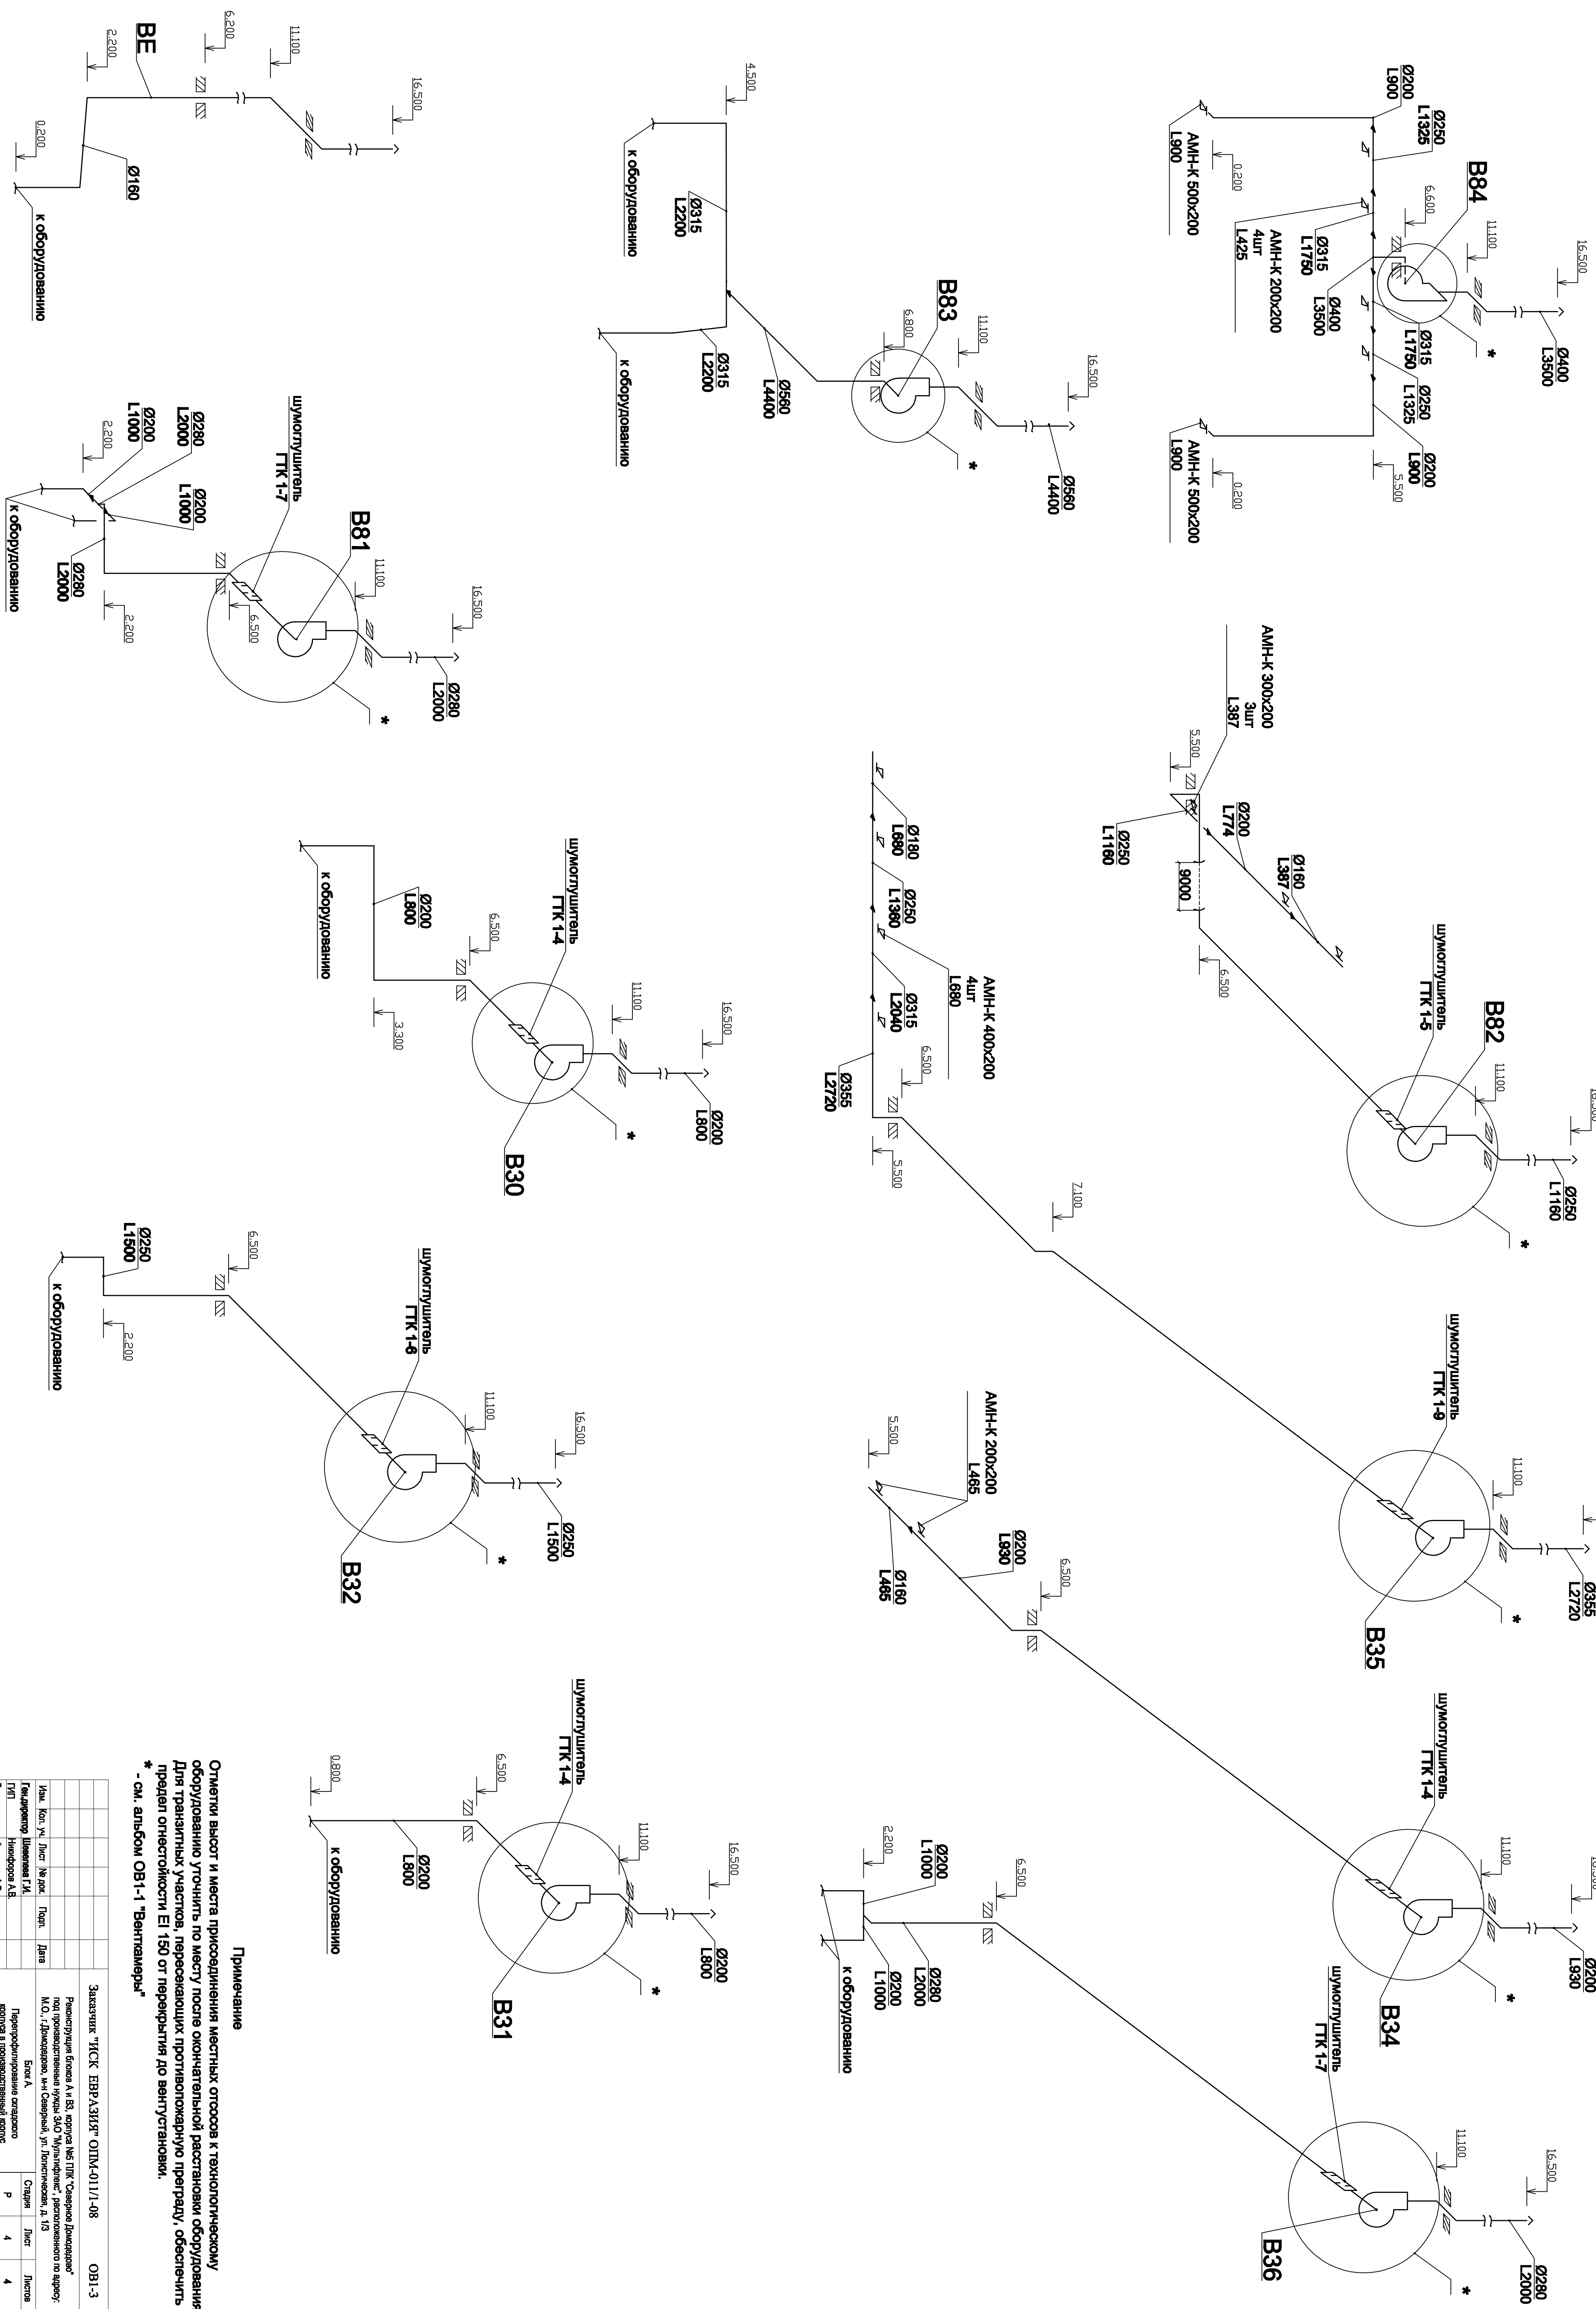

Отметить высоты и места присоединения местных отсосов к технологическому оборудованию уточнить по месту после окончательной расстановки оборудования. Для транзитных участков, пересекающих противопожарную преграду, обеспечить передачу огнестойкости EI 150 от переяртия до вентустановки.

[illegible]