


Согласовано					
Изм.	№	подп.	Имя, инв.	№	лист
Подп.	и	дата			
Имя, №	подп.				

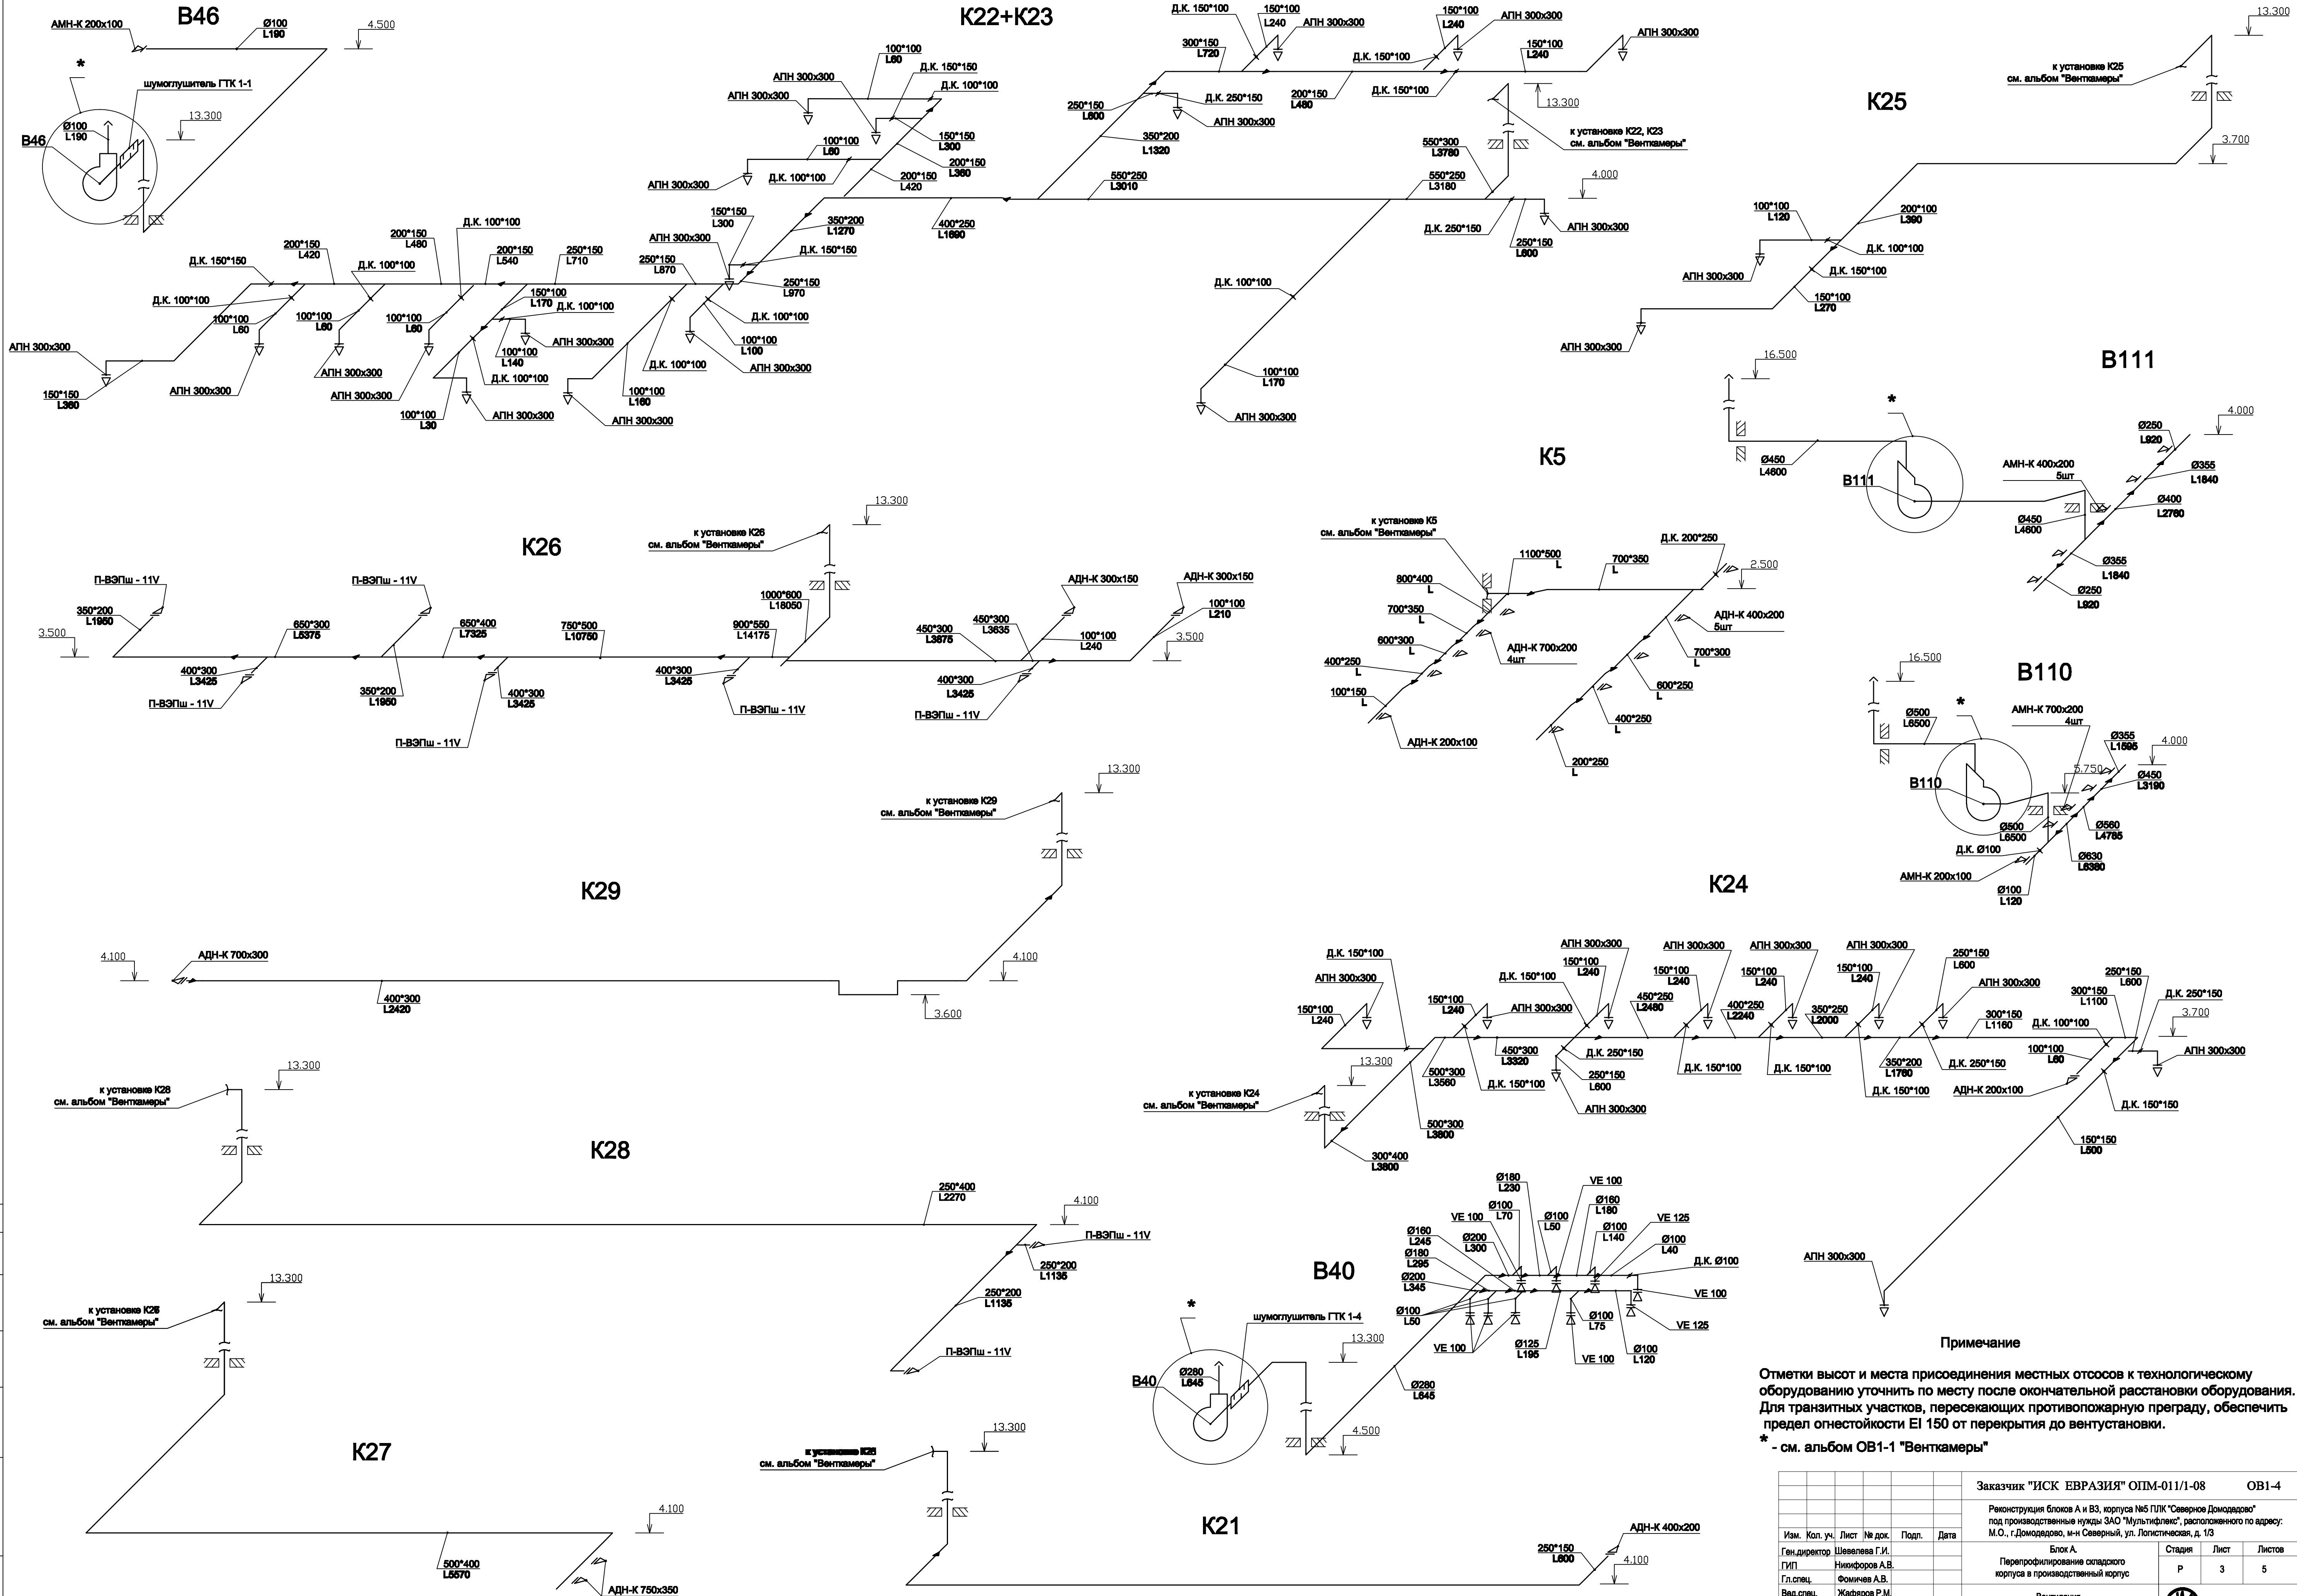

Примечание

Отметки высот и места присоединения местных отсосов к технологическому оборудованию уточнить по месту после окончательной расстановки оборудования. Для транзитных участков, пересекающих противопожарную преграду, обеспечить предел огнестойкости EI 150 от перекрытия до вентустановки.

\* - см. альбом ОВ1-1 "Венткамеры"

Заказчик "ИСК ЕВРАЗИЯ" ОПМ-011/1-08					ОВ1-4
Реконструкция блока А и ВЗ, корпуса №5 ПЛК "Северное Домодедово" под производственные нужды ЗАО "Мультифлекс", расположенного по адресу: М.О., г.Домодедово, м-н Северный, ул. Лопатинская, д. 1/3					
Изм.	Кол. уч.	Лист	№ док.	Подп.	Дата
Ген. директор	Шевелева Г.И.				
Гл. инж.	Никифоров А.В.				
Гл. спец.	Фомичев А.В.				
Вед. спец.	Жафаров Р.М.				
Вед. спец.	Филин А.А.				
Н. контр.	Федоров А.Ю.				
Блок А. Перепрофилирование складского корпуса в производственный корпус					Стадия
Вентиляция. Схемы систем К5, К21-К23, В40, В46, В110, В111.					Лист
ООО "КИМ-Ш"					Листов