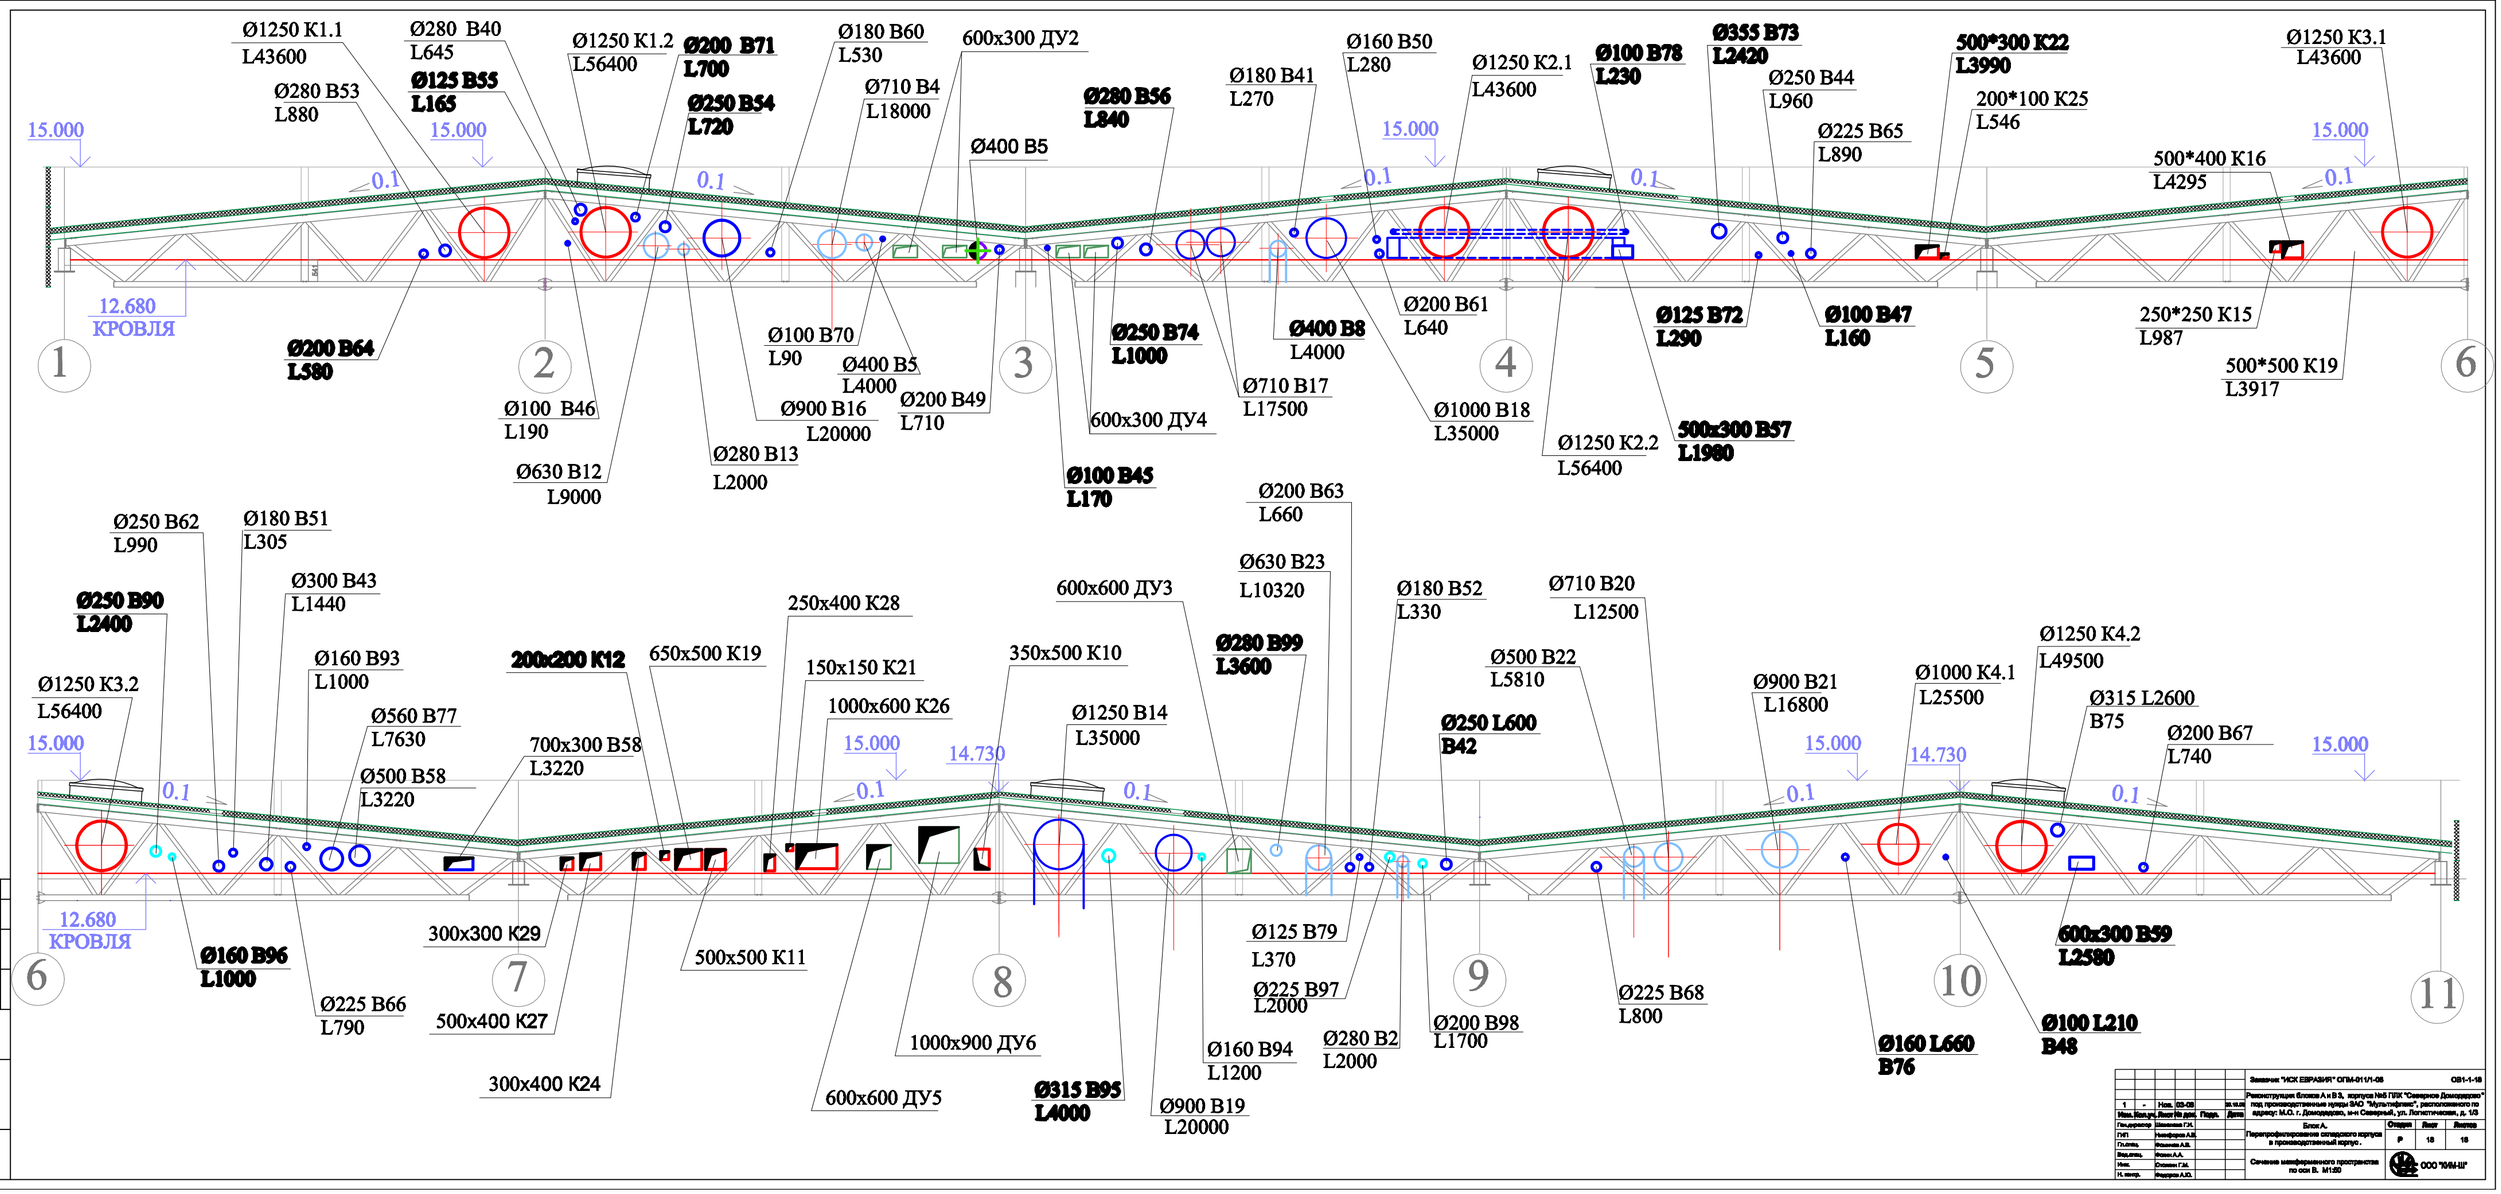
Ø1250 K1.1
L43600
Ø280 B40
L645
Ø125 B55
L165
Ø280 B53
L880
Ø1250 K1.2
L56400
Ø200 B71
L700
Ø250 B54
L720
Ø180 B60
L530
Ø710 B4
L18000
600x300 ДУ2
Ø400 B5
Ø280 B56
L840
Ø180 B41
L270
Ø160 B50
L280
Ø1250 K2.1
L43600
Ø100 B78
L230
Ø355 B73
L2420
Ø250 B44
L960
Ø225 B65
L890
500*300 K22
L3990
200*100 K25
L546
Ø1250 K3.1
L43600
500*400 K16
L4295
15.000
0.1
12.680
КРОВЛЯ
1
2
3
4
5
6
Ø200 B64
L580
Ø100 B70
L90
Ø400 B5
L4000
Ø100 B46
L190
Ø900 B16
L20000
Ø200 B49
L710
Ø630 B12
L9000
Ø280 B13
L2000
Ø250 B74
L1000
600x300 ДУ4
Ø100 B45
L170
Ø400 B8
L4000
Ø710 B17
L17500
Ø200 B61
L640
Ø1000 B18
L35000
Ø1250 K2.2
L56400
Ø125 B72
L290
500x300 B57
L1980
Ø100 B47
L160
250*250 K15
L987
500*500 K19
L3917
Ø250 B62
L990
Ø180 B51
L305
Ø300 B43
L1440
Ø250 B90
L2400
Ø1250 K3.2
L56400
Ø160 B93
L1000
Ø560 B77
L7630
Ø500 B58
L3220
200x200 K12
650x500 K19
700x300 B58
L3220
250x400 K28
150x150 K21
1000x600 K26
600x600 ДУ3
350x500 K10
Ø1250 B14
L35000
Ø630 B23
L10320
Ø280 B99
L3600
Ø200 B63
L660
Ø180 B52
L330
Ø710 B20
L12500
Ø500 B22
L5810
Ø250 L600
B42
Ø900 B21
L16800
Ø1000 K4.1
L25500
Ø1250 K4.2
L49500
Ø315 L2600
B75
Ø200 B67
L740
14.730
Ø160 B96
L1000
Ø225 B66
L790
300x300 K29
500x400 K27
300x400 K24
500x500 K11
1000x900 ДУ6
600x600 ДУ5
Ø315 B95
L4000
Ø900 B19
L20000
Ø160 B94
L1200
Ø125 B79
L370
Ø225 B97
L2000
Ø280 B2
L2000
Ø200 B98
L1700
Ø225 B68
L800
Ø160 L660
B76
600x300 B59
L2580
Ø100 L210
B48
7
8
9
10
11