
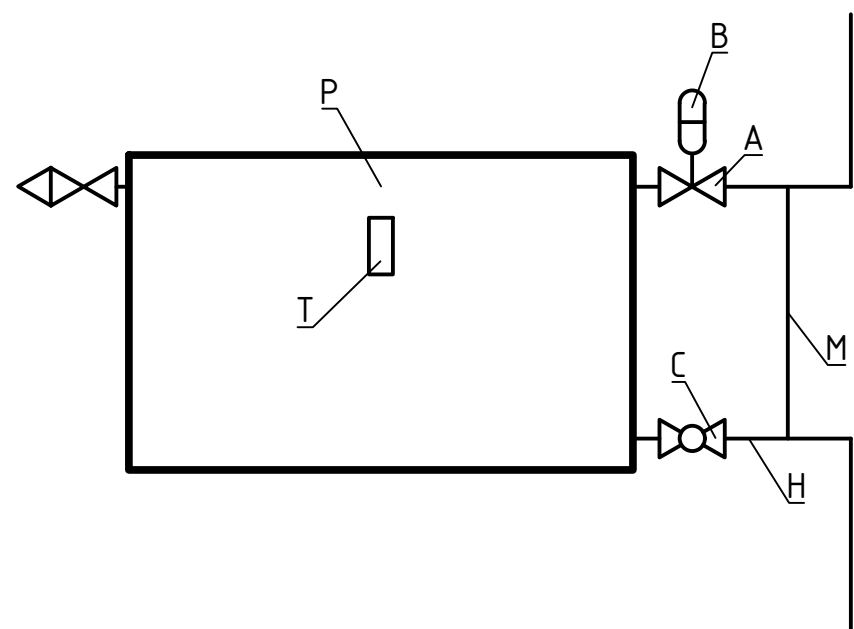
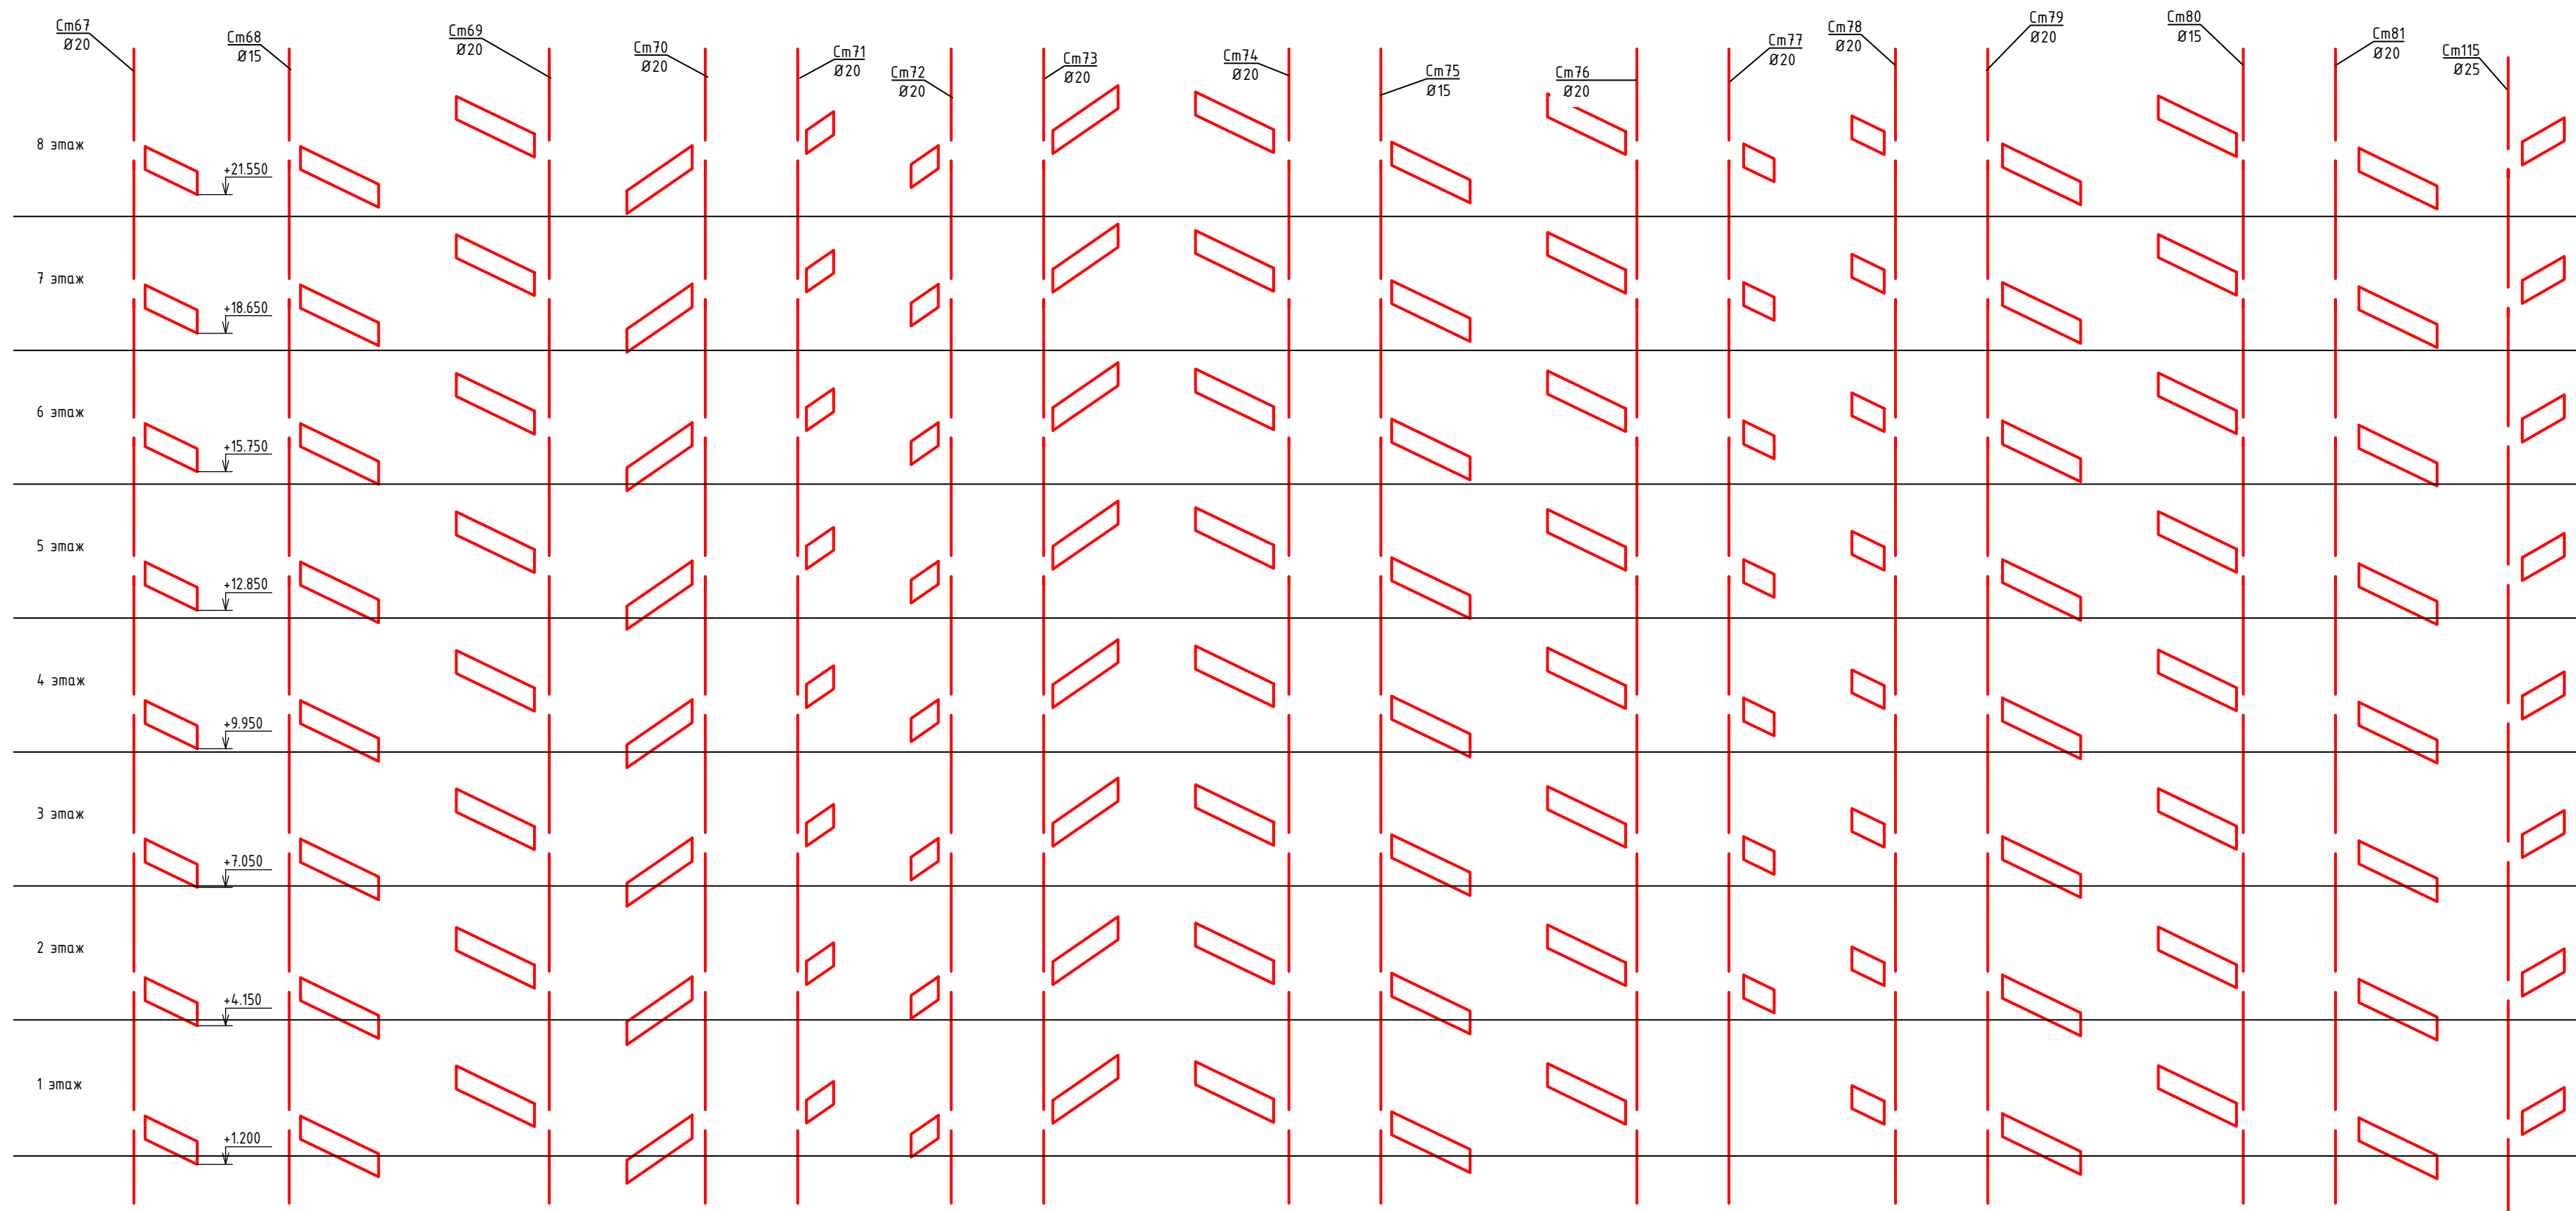


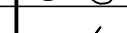

Спецификация узла 1		
Поз.	Название	Примечание
В	RTR 7090	
А	RTR-G прямой DN15	
С	BVR-F DN15	
Н	ГОСТ 3262 DN15	
Р	PURMO C 22 500x900	
Т	INDIV-X-10T	

— подающий, обратный трубопровод
~~~~~ изолированный трубопровод

Примечание:  
1. Трубы и стояки условно отнесены от стен.  
2. Все трубопроводы, прокладываемые в подвале и местах общего пользования подлежат тепловой изоляции.

|           |          |             |        |                                                                                       |         |                                                                                               |        |      |        |
|-----------|----------|-------------|--------|---------------------------------------------------------------------------------------|---------|-----------------------------------------------------------------------------------------------|--------|------|--------|
|           |          |             |        |                                                                                       |         | 2020/H187-P-OB2                                                                               |        |      |        |
|           |          |             |        |                                                                                       |         | Многоэтажный жилой дом корпус 7 по адресу: г. Москва, поселение Филимонковское, д. Староселье |        |      |        |
| Изм.      | Кол. уч. | Лист        | № док. | Подпись                                                                               | Дата    | Система отопления                                                                             | Стадия | Лист | Листов |
| ГИП       |          | Гончар А.А. |        |  | 04.2020 |                                                                                               | Р      | 43   | 66     |
| Разраб.   |          | Рябов       |        |  | 04.2020 |                                                                                               |        |      |        |
| Провер.   |          | Гончар А.А. |        |  | 04.2020 |                                                                                               |        |      |        |
|           |          |             |        |                                                                                       |         | Изометрия системы отопления жилых помещений.<br>Стояки 67-81,115.                             | Из     |      |        |
| Н. контр. |          | Горбунов    |        |  | 04.2020 |                                                                                               |        |      |        |