


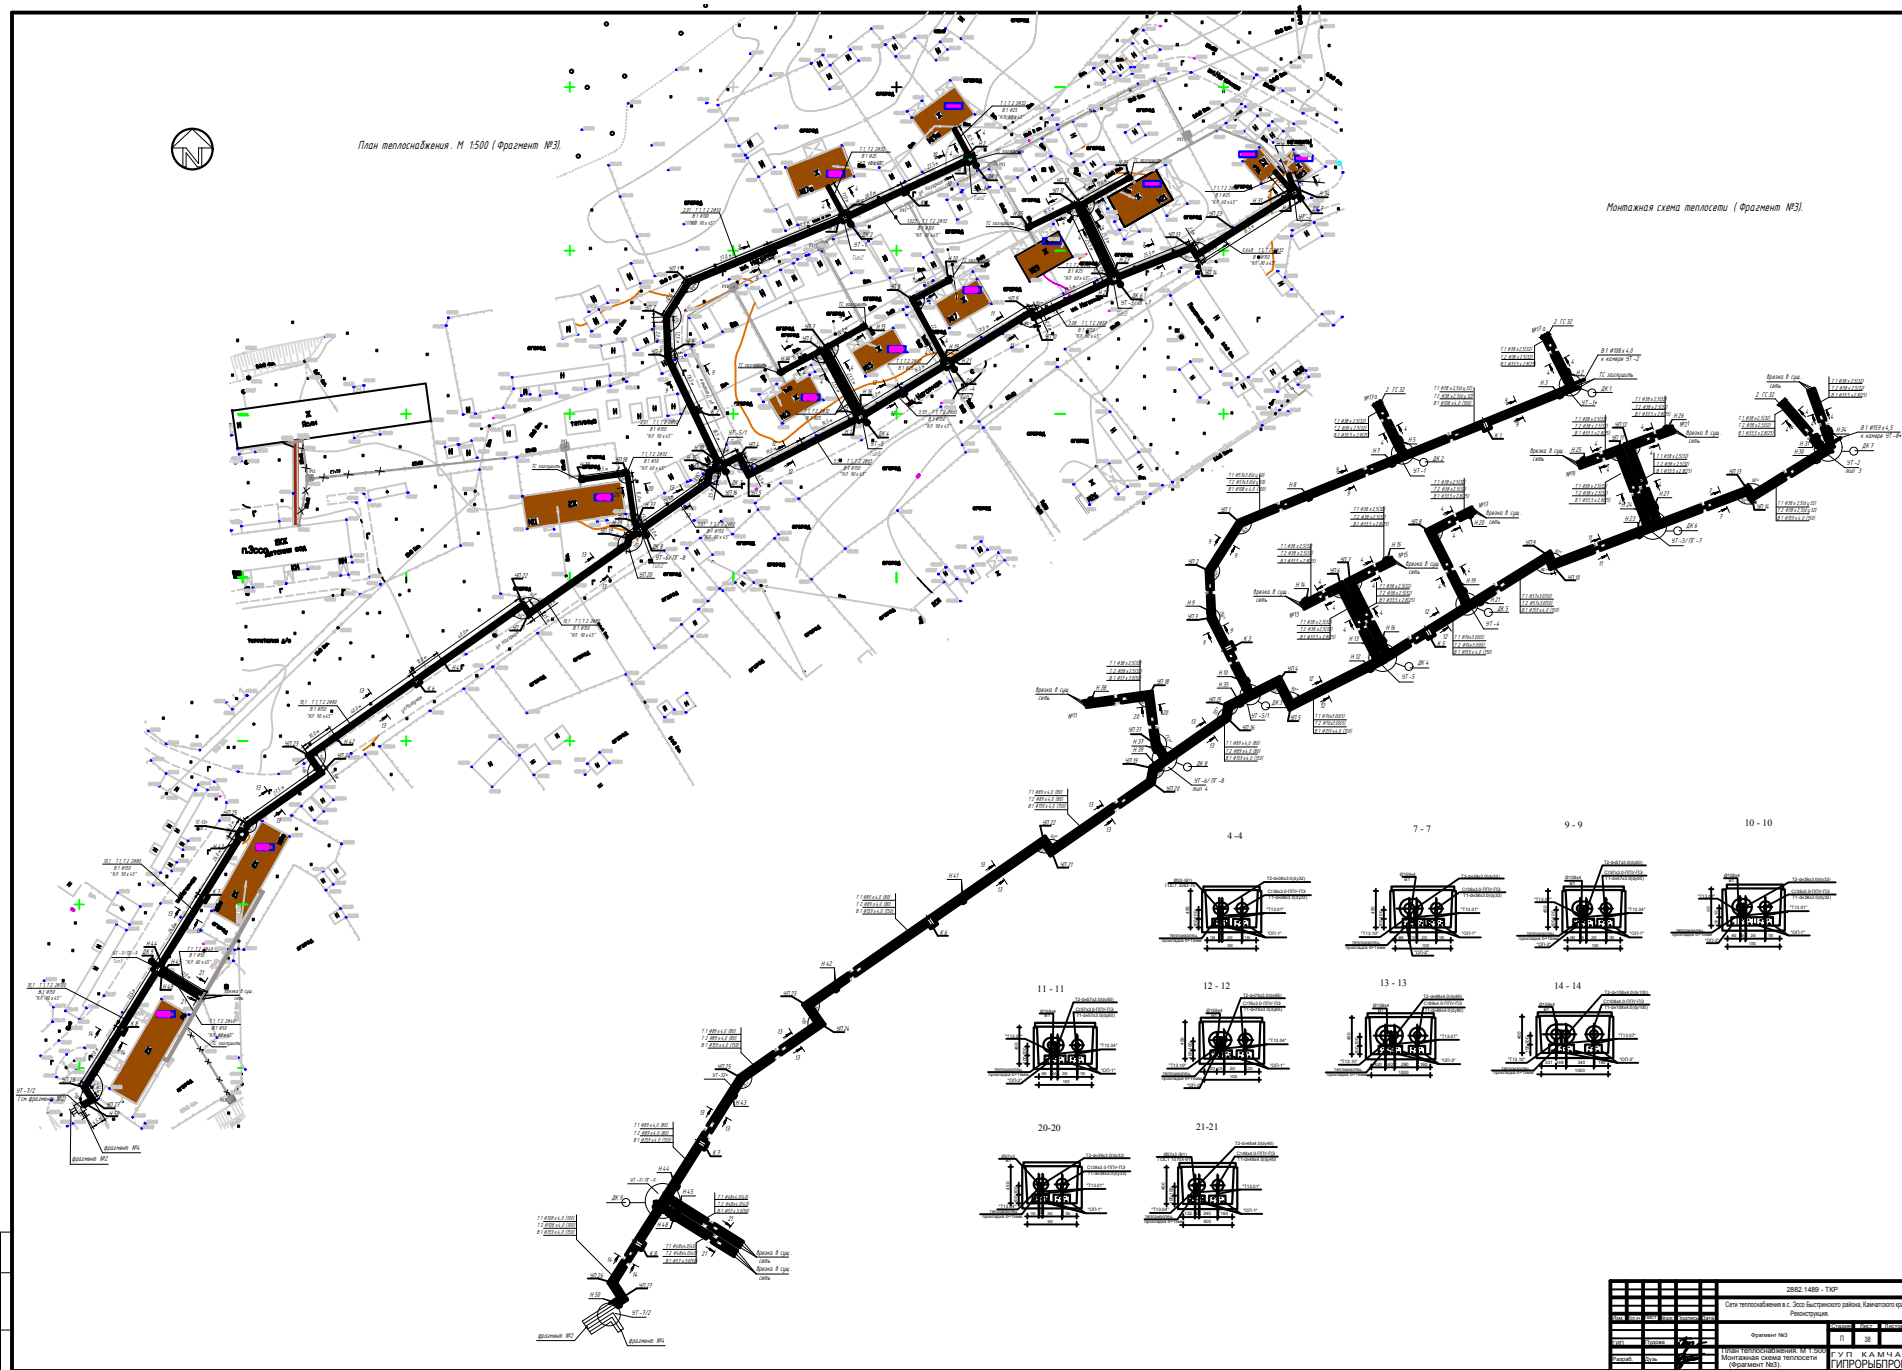

План теплоснабжения. М 1:500 (Фрагмент №3).

Монтажная схема теплосети (Фрагмент №3).



Монтажная схема теплосети			
(Фрагмент №3)			
